


NOORD

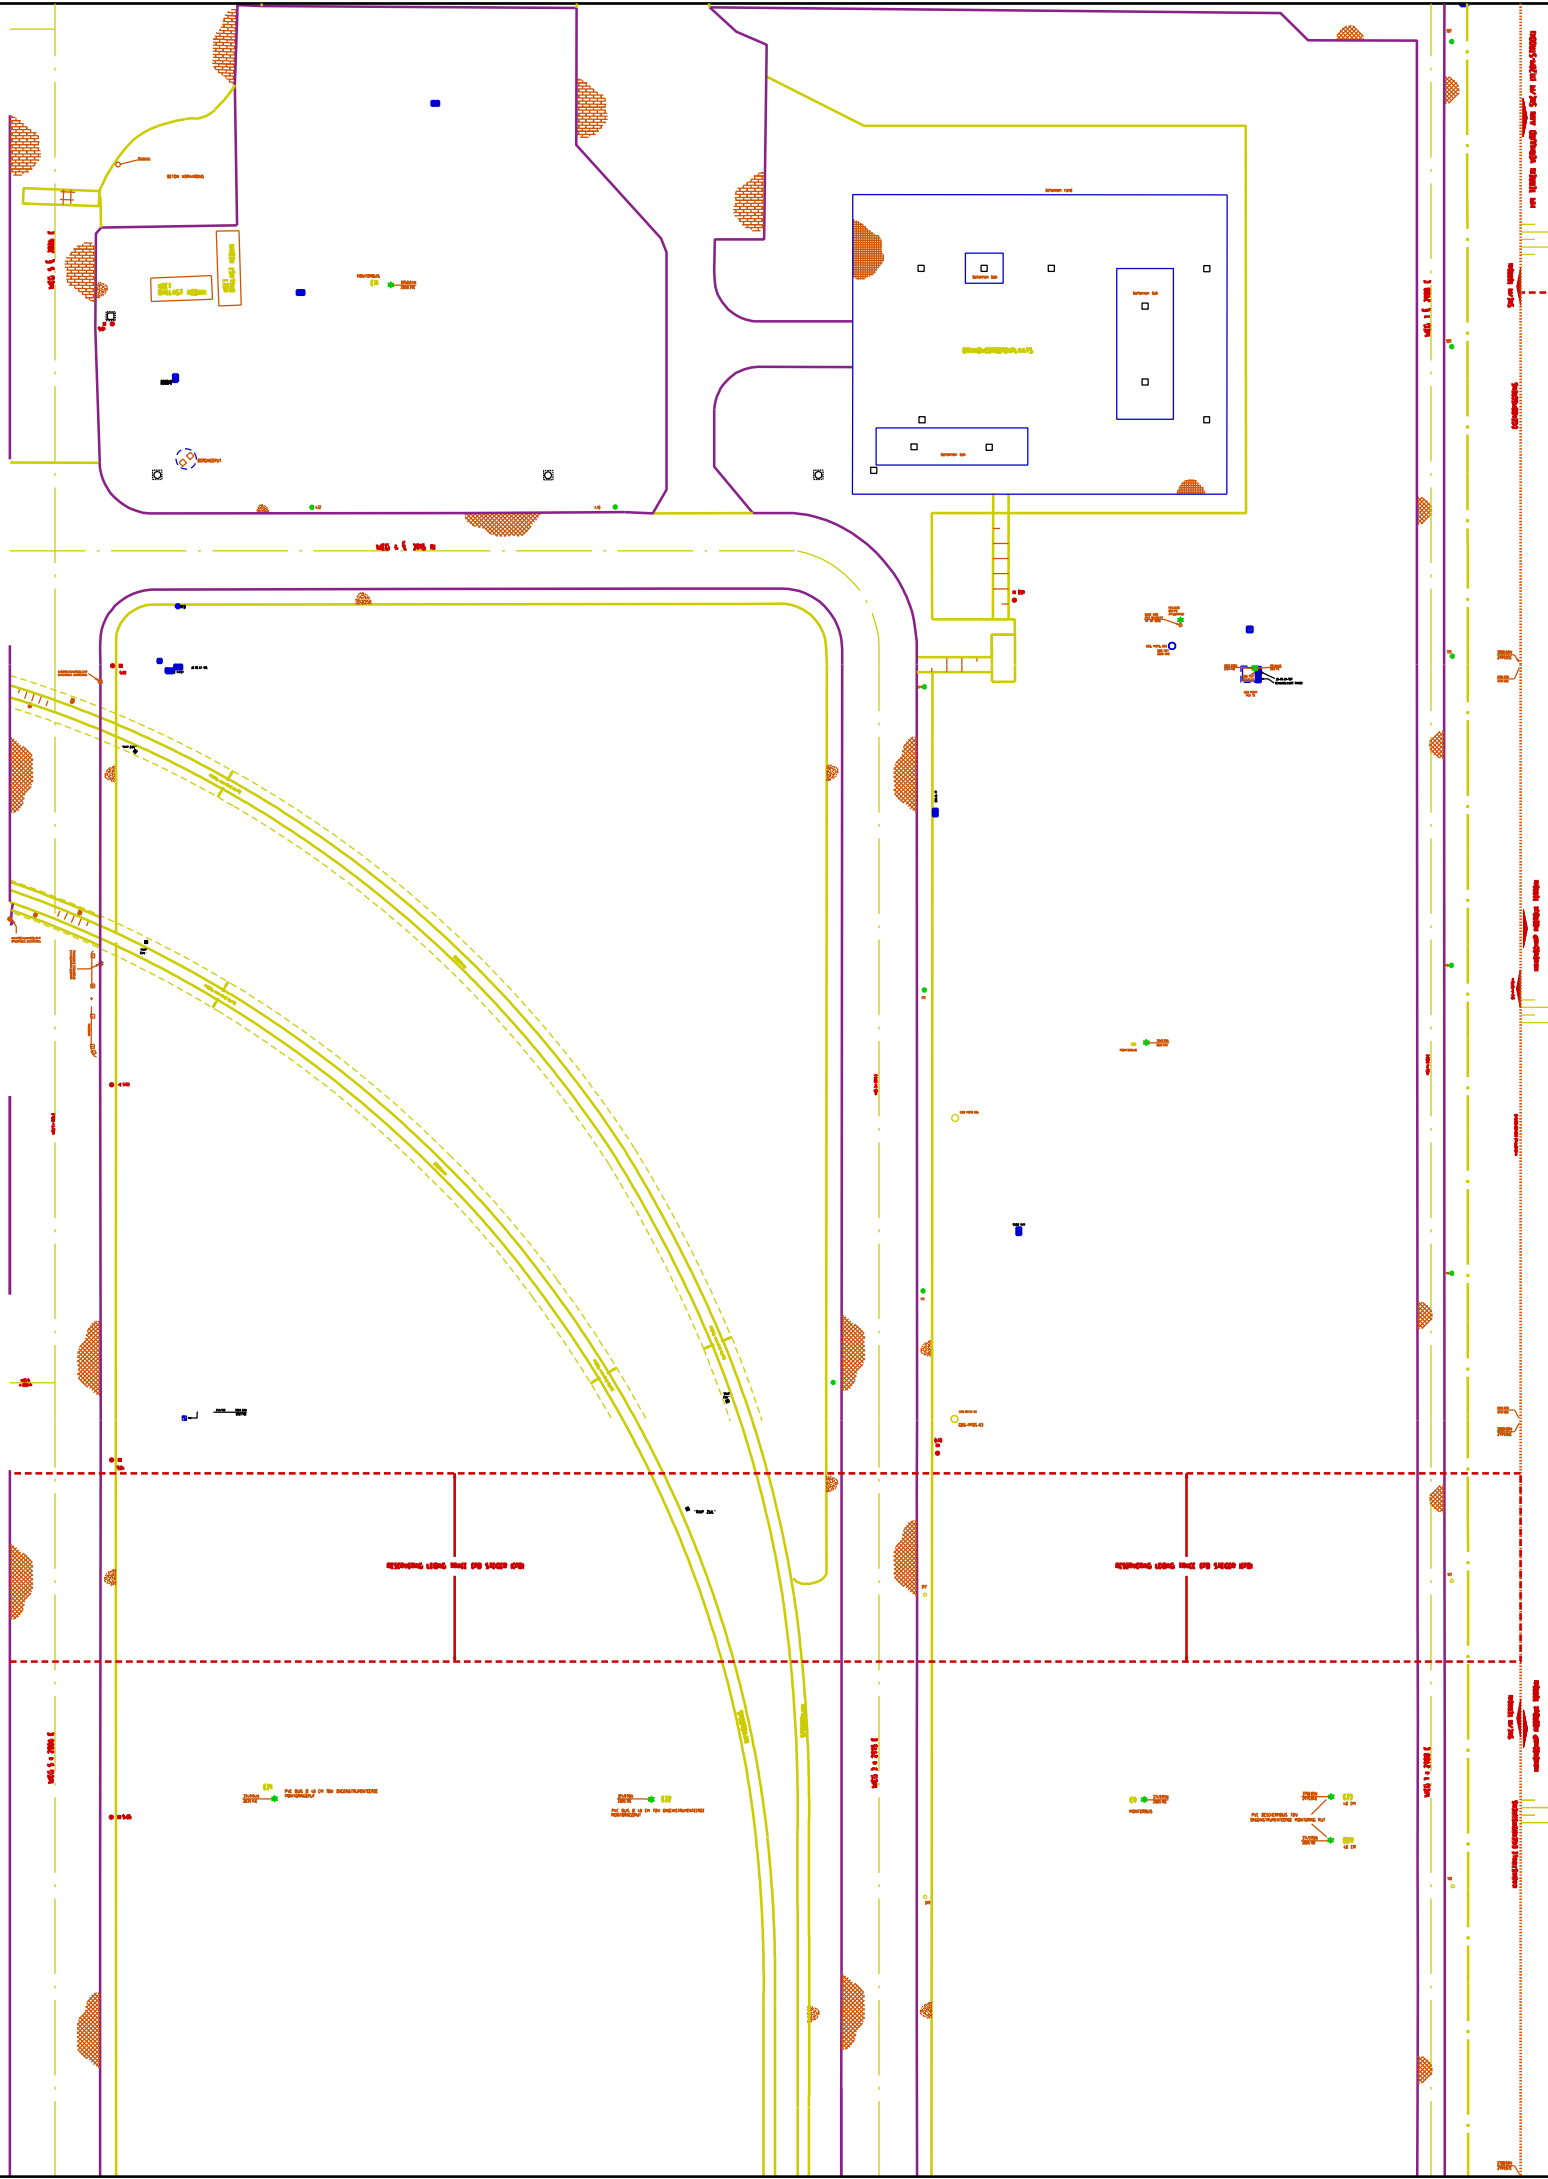

MEERPAAL 7

MEERPAAL 6


MEERPAAL 1

MEERPAAL 2


MEERPAAL 2

MEERPAAL 3

MEERPAAL 4

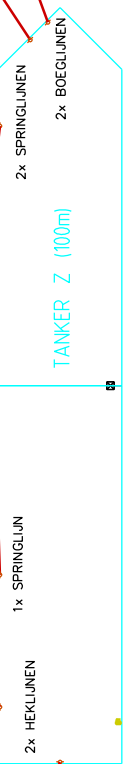

TANKER Z (100m)

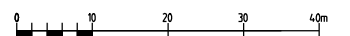

revisie	A	B	C	D	E	F	G
gemaakt door	R. HEUSKENS						
gecontroleerd door	R. HEUSKENS						
getekend door	E.J. AAL						
afgeleverd door	an-geo						
machtiging van de revisie	EINSTE WISSE						
project	-----						
verwerker	-----						
fabriek	SITE	unit	AA	groep no.	09	grid code	A00

titel: **WACHTVOORZIENING WESTELIJKE INSTEKHAVEN ZEEVAART TANKERS (100M)**  
 schaal: 1:500  
 rev: 1  
 formaat: A1  
 dsk nr: Tc9354521A  
**Shell Nederland Chemie B.V.**  
 Vestiging Moerdijk