
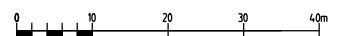
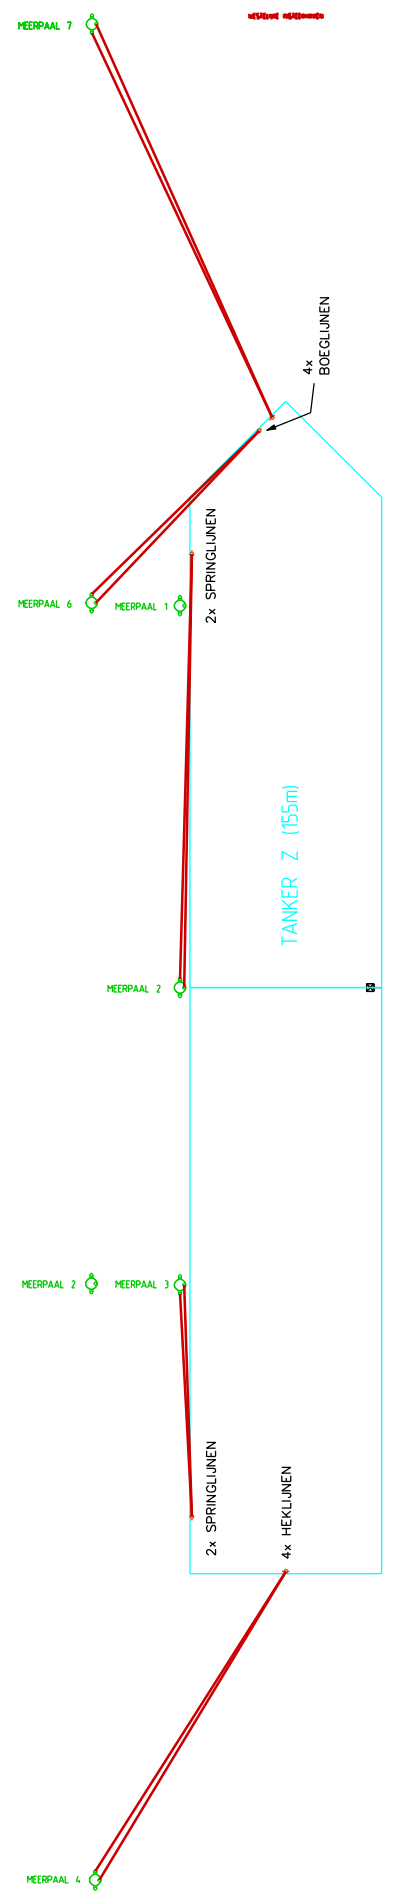


NOORD

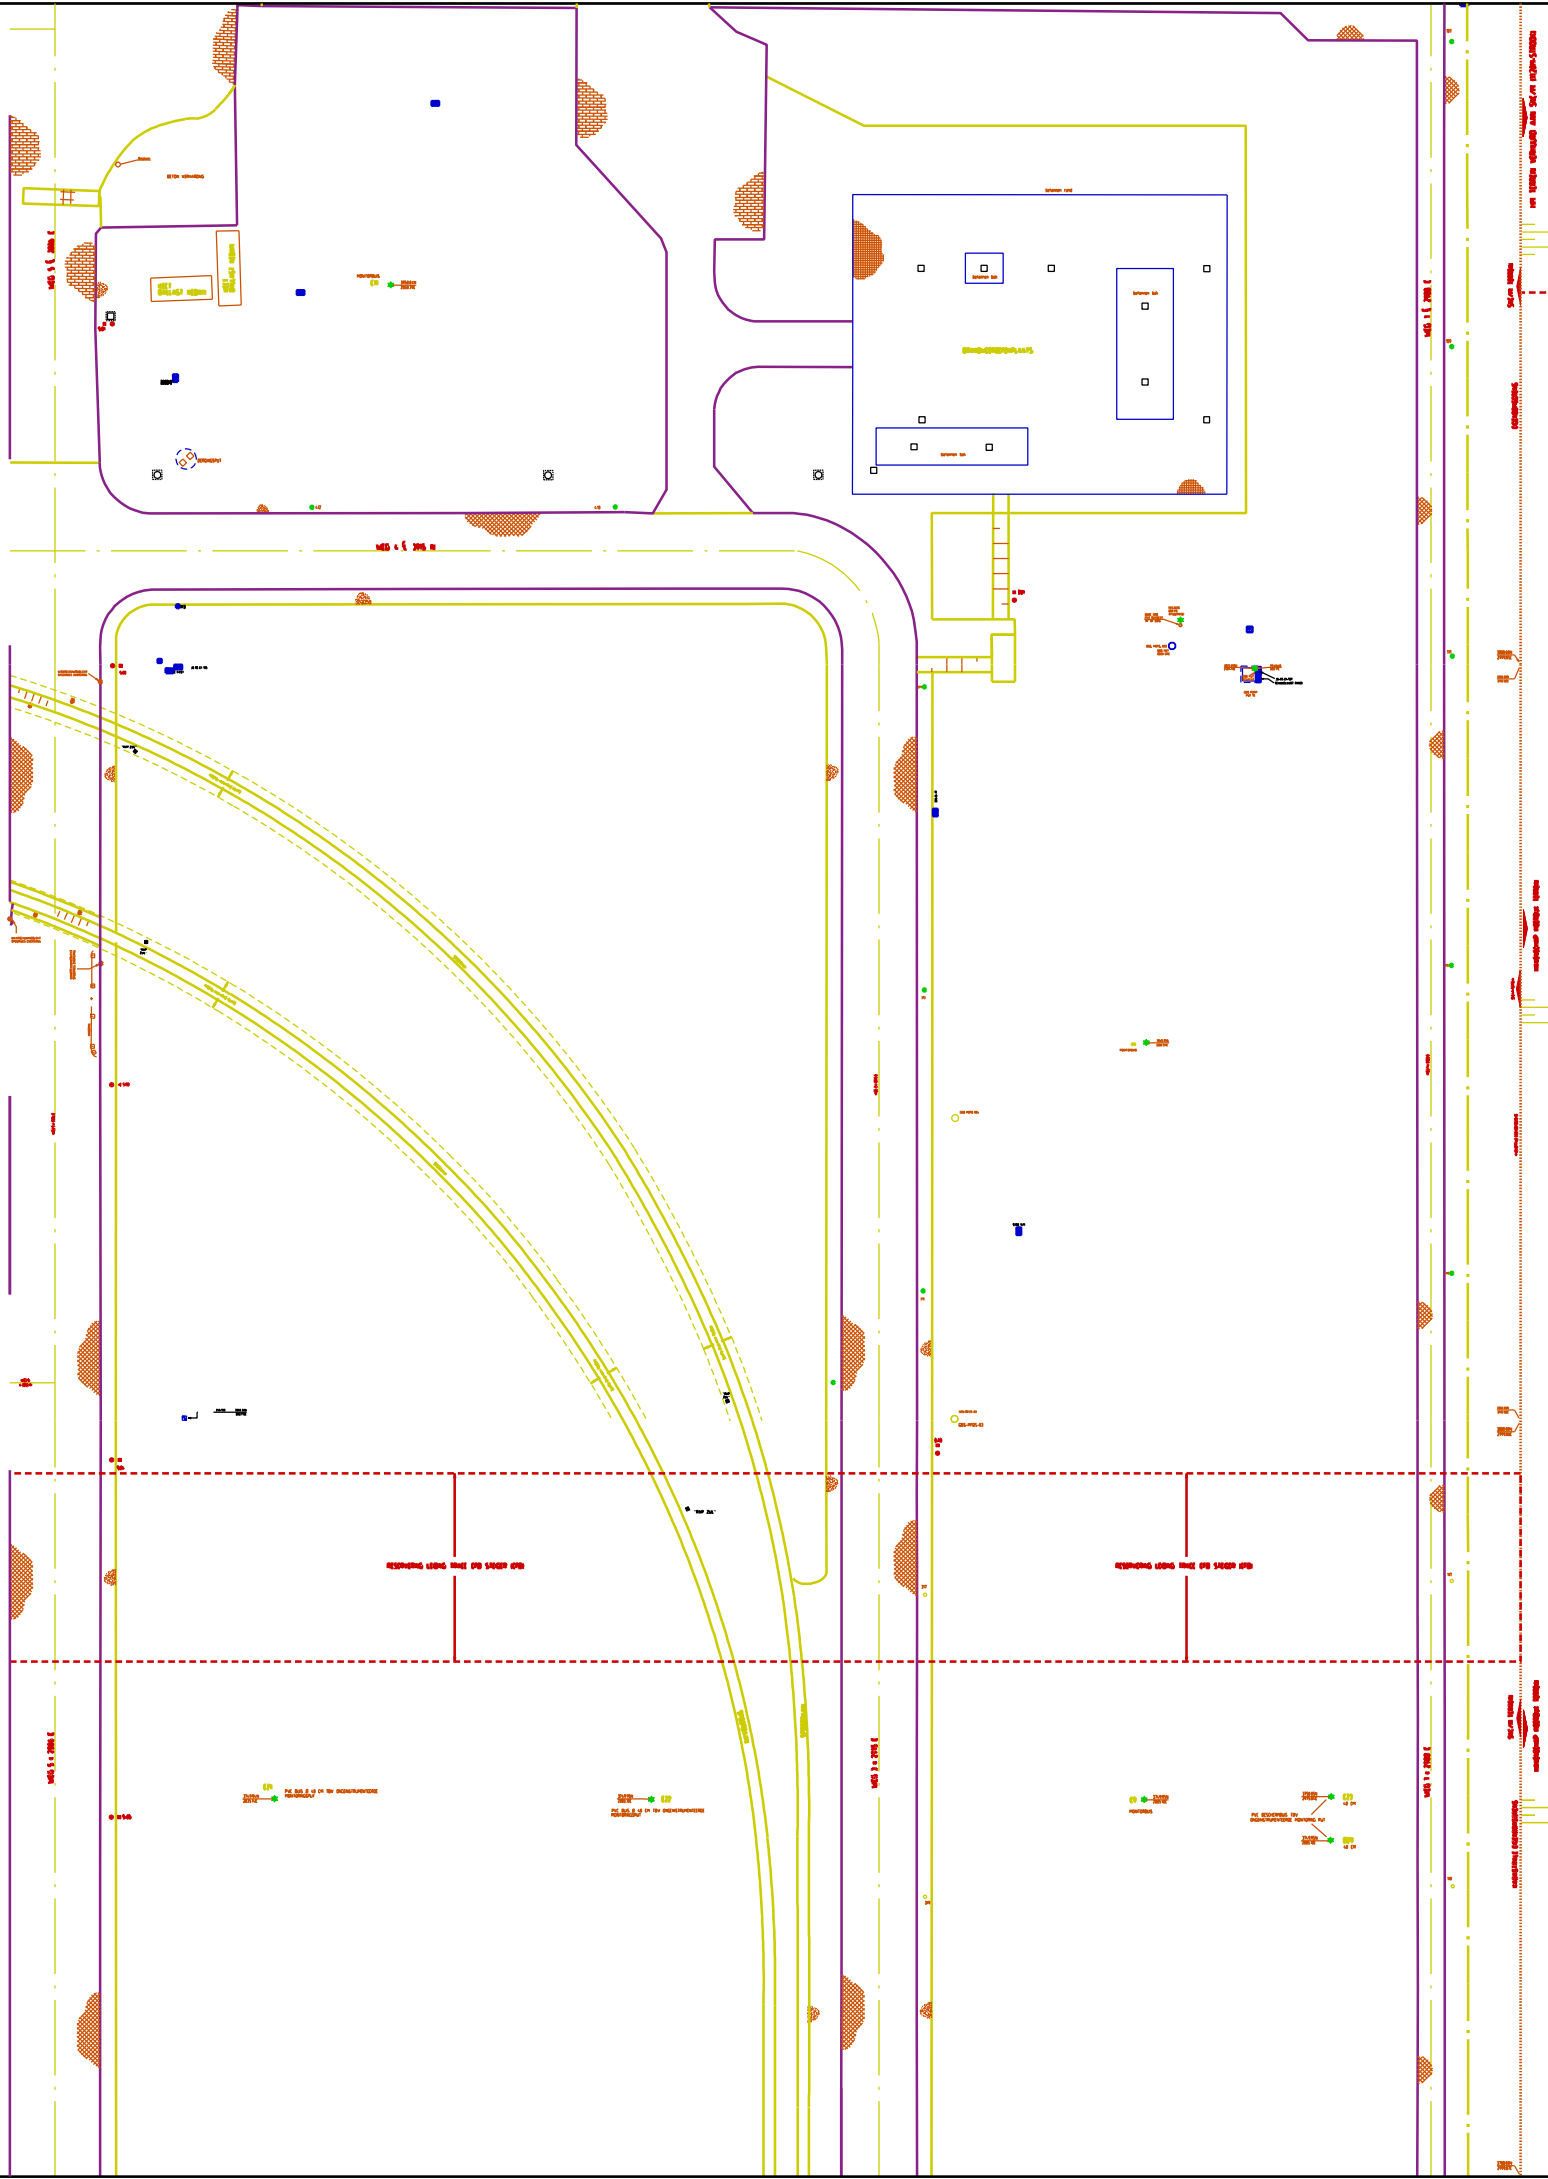

revisie	A	B	C	D	E	F	G
gemaakt door	R. HEUSKENS						
gecontroleerd door	R. HEUSKENS						
getekend door	E.J. AAL						
afgeleverd door	an-geo						
machtiging van de revisie	EINSTE WISSE						
project	-----						
verderder	-----						
fabriek	SITE	unit	AA	groep no.	09	grid code	A00

titel: **WACHTVOORZIENING WESTELIJKE INSTEKHAVEN ZEEVAART TANKERS (155M)**
 bijbehorende tekening: **schaal 1:500**
 bijbehorende berekeningen: **disk nr. Tc9354523A**
 rev: **A1**
 formaat: **A1**
 Shell Nederland Chemie B.V.
 Vestiging Moerdijk