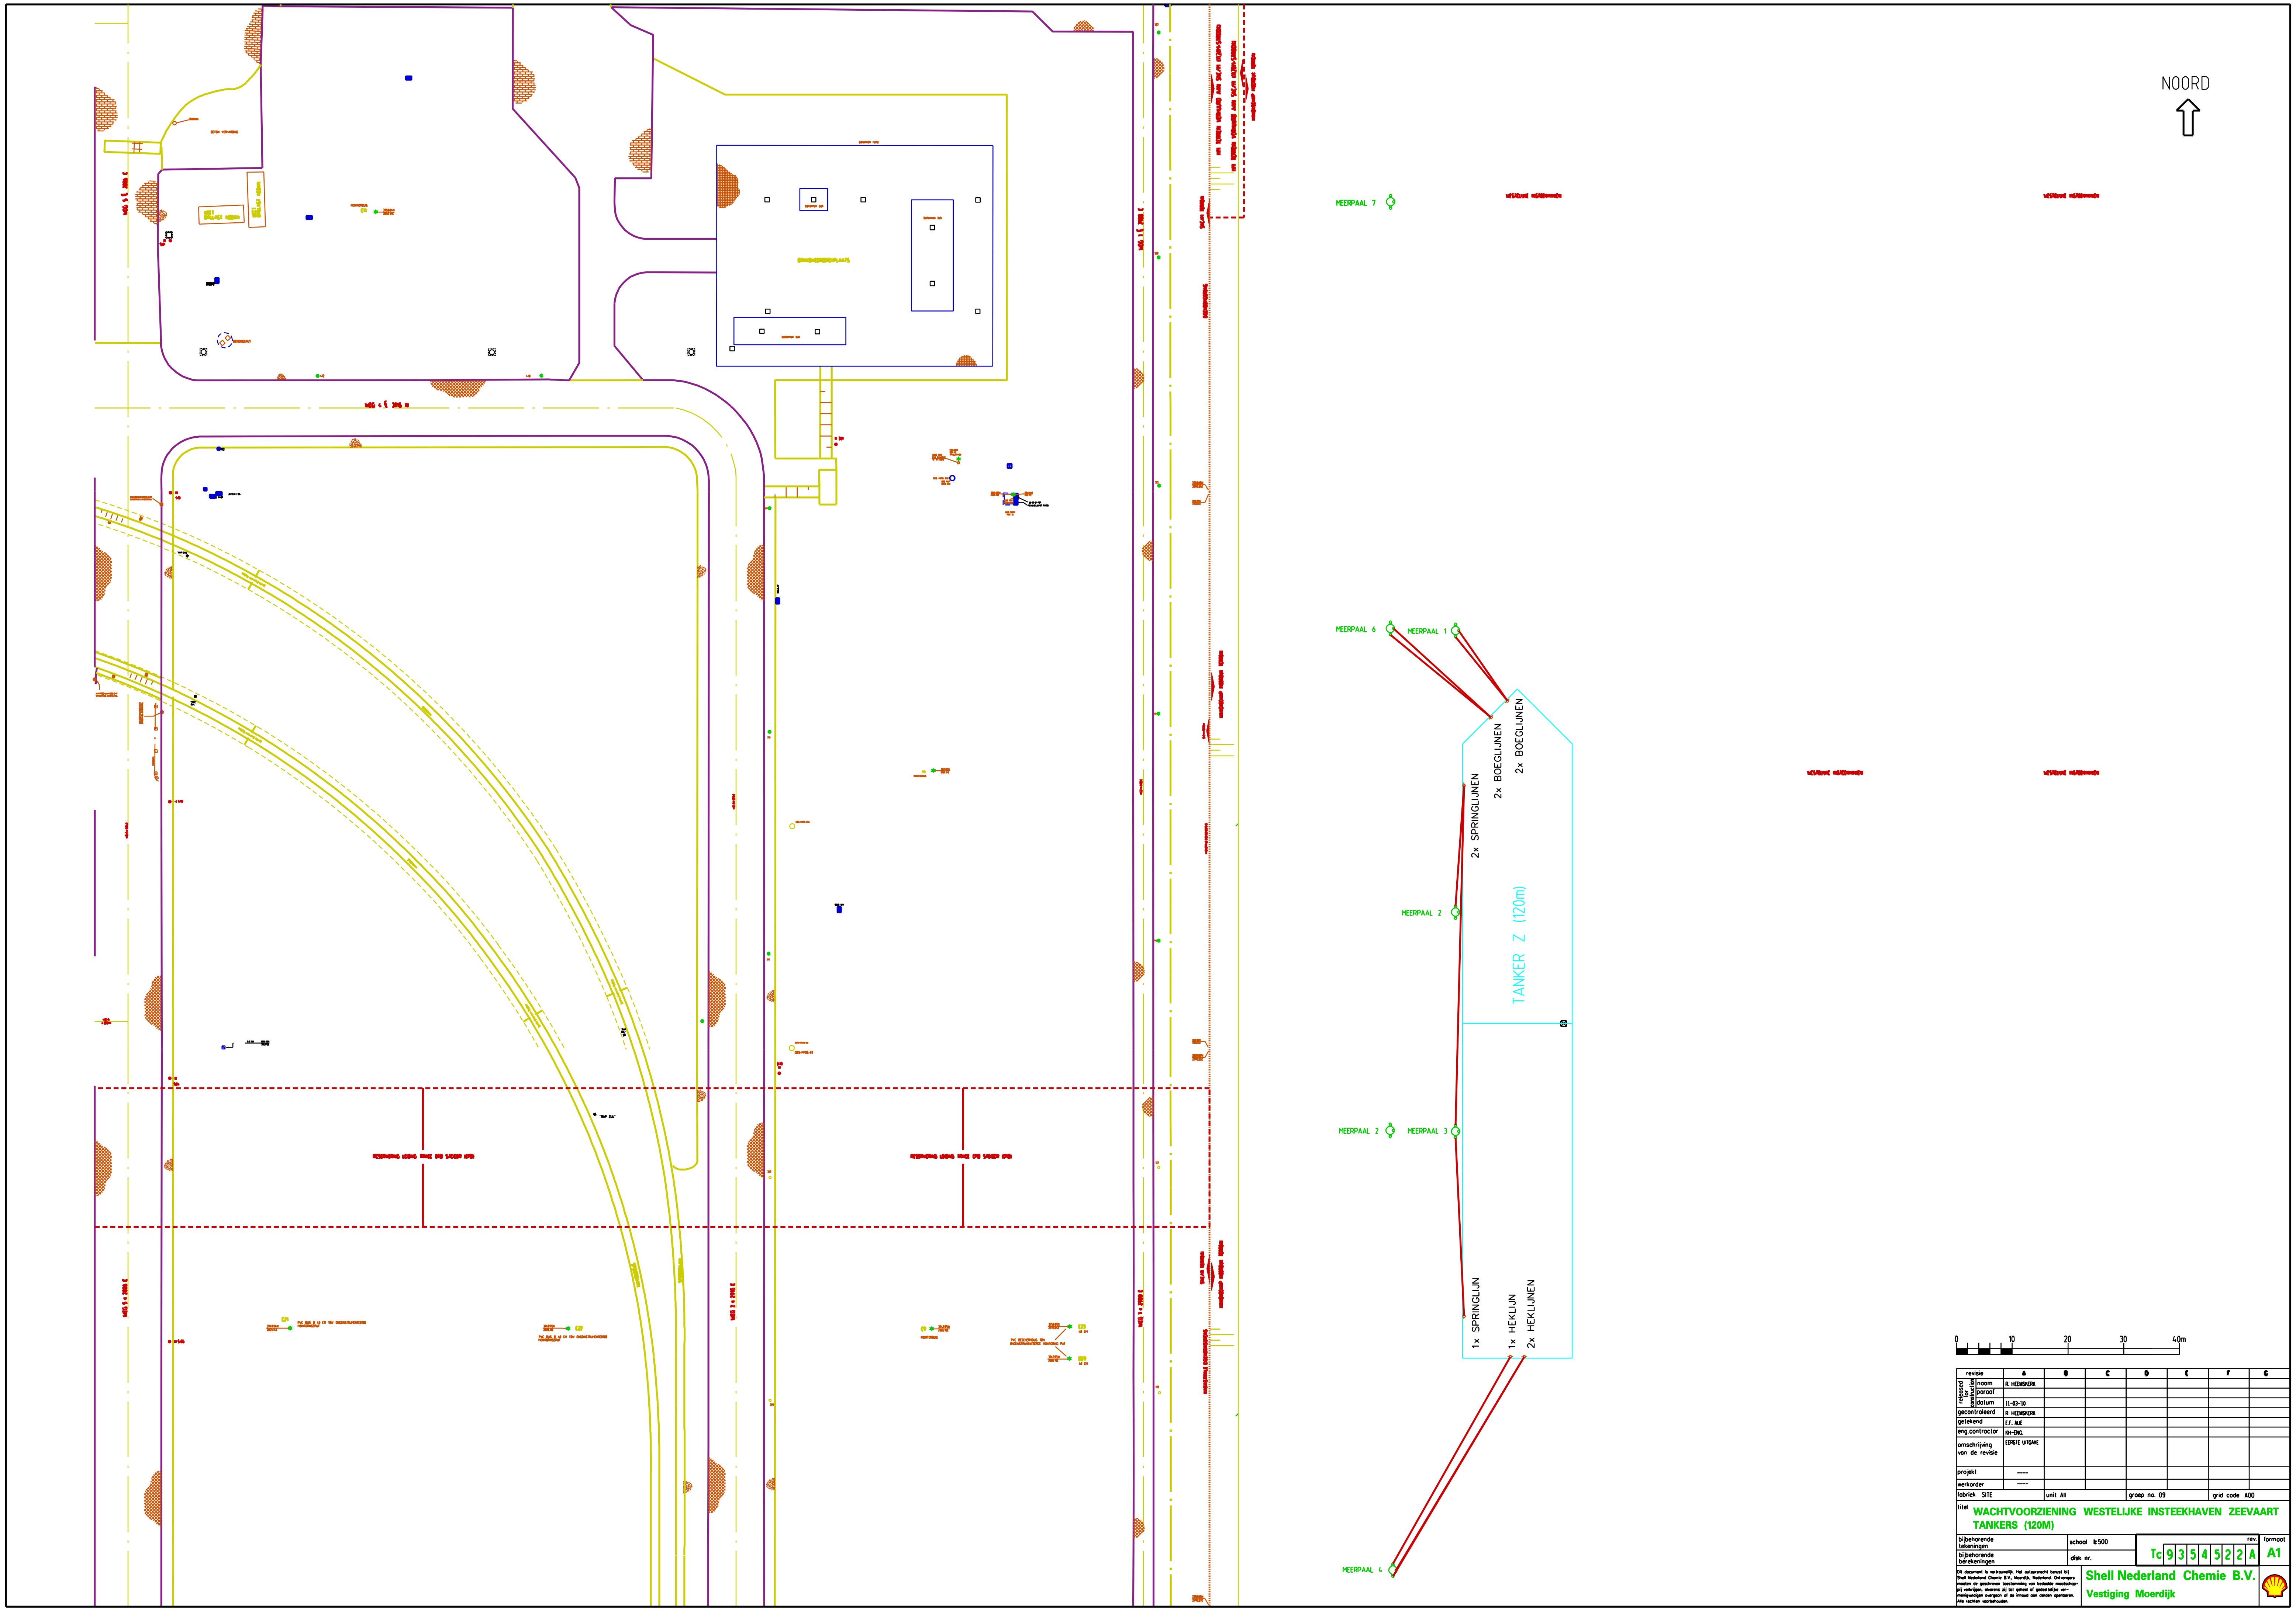

revisie	A	B	C	D	E	F	G
released for construction — naam	R. HEEMSKERK						
paraaf							
datum	11-03-10						
gecontroleerd	R. HEEMSKERK						
getekend	E.F. AUE						
eng.contractor	KH-ENG.						
omschrijving van de revisie	EERSTE UITGAVE						
projekt	----						
werkorder	----						

fabriek SITE | unit All | groep no. 09 | grid code A00

titel **WACHTVOORZIENING WESTELIJKE INSTEEKHAVEN ZEEVAART TANKERS (120M)**

bijbehorende tekeningen	schaal 1:500	rev.	formaat
bijbehorende berekeningen	disk nr.	Tc 9 3 5 4 5 2 2 A	A1

Dit document is vertrouwelijk. Het auteursrecht berust bij Shell Nederland Chemie B.V., Moerdijk, Nederland. Ontvangers moeten de geschreven toestemming van bedoelde maatschappij verkrijgen, alvorens zij tot geheel of gedeeltelijke vermenigvuldigen overgaan of de inhoud aan derden openbaren. Alle rechten voorbehouden.

Shell Nederland Chemie B.V.
Vestiging Moerdijk

...\mooringplan-wachtsteiger-120m. Mar. 16, 2010 14:53:14