
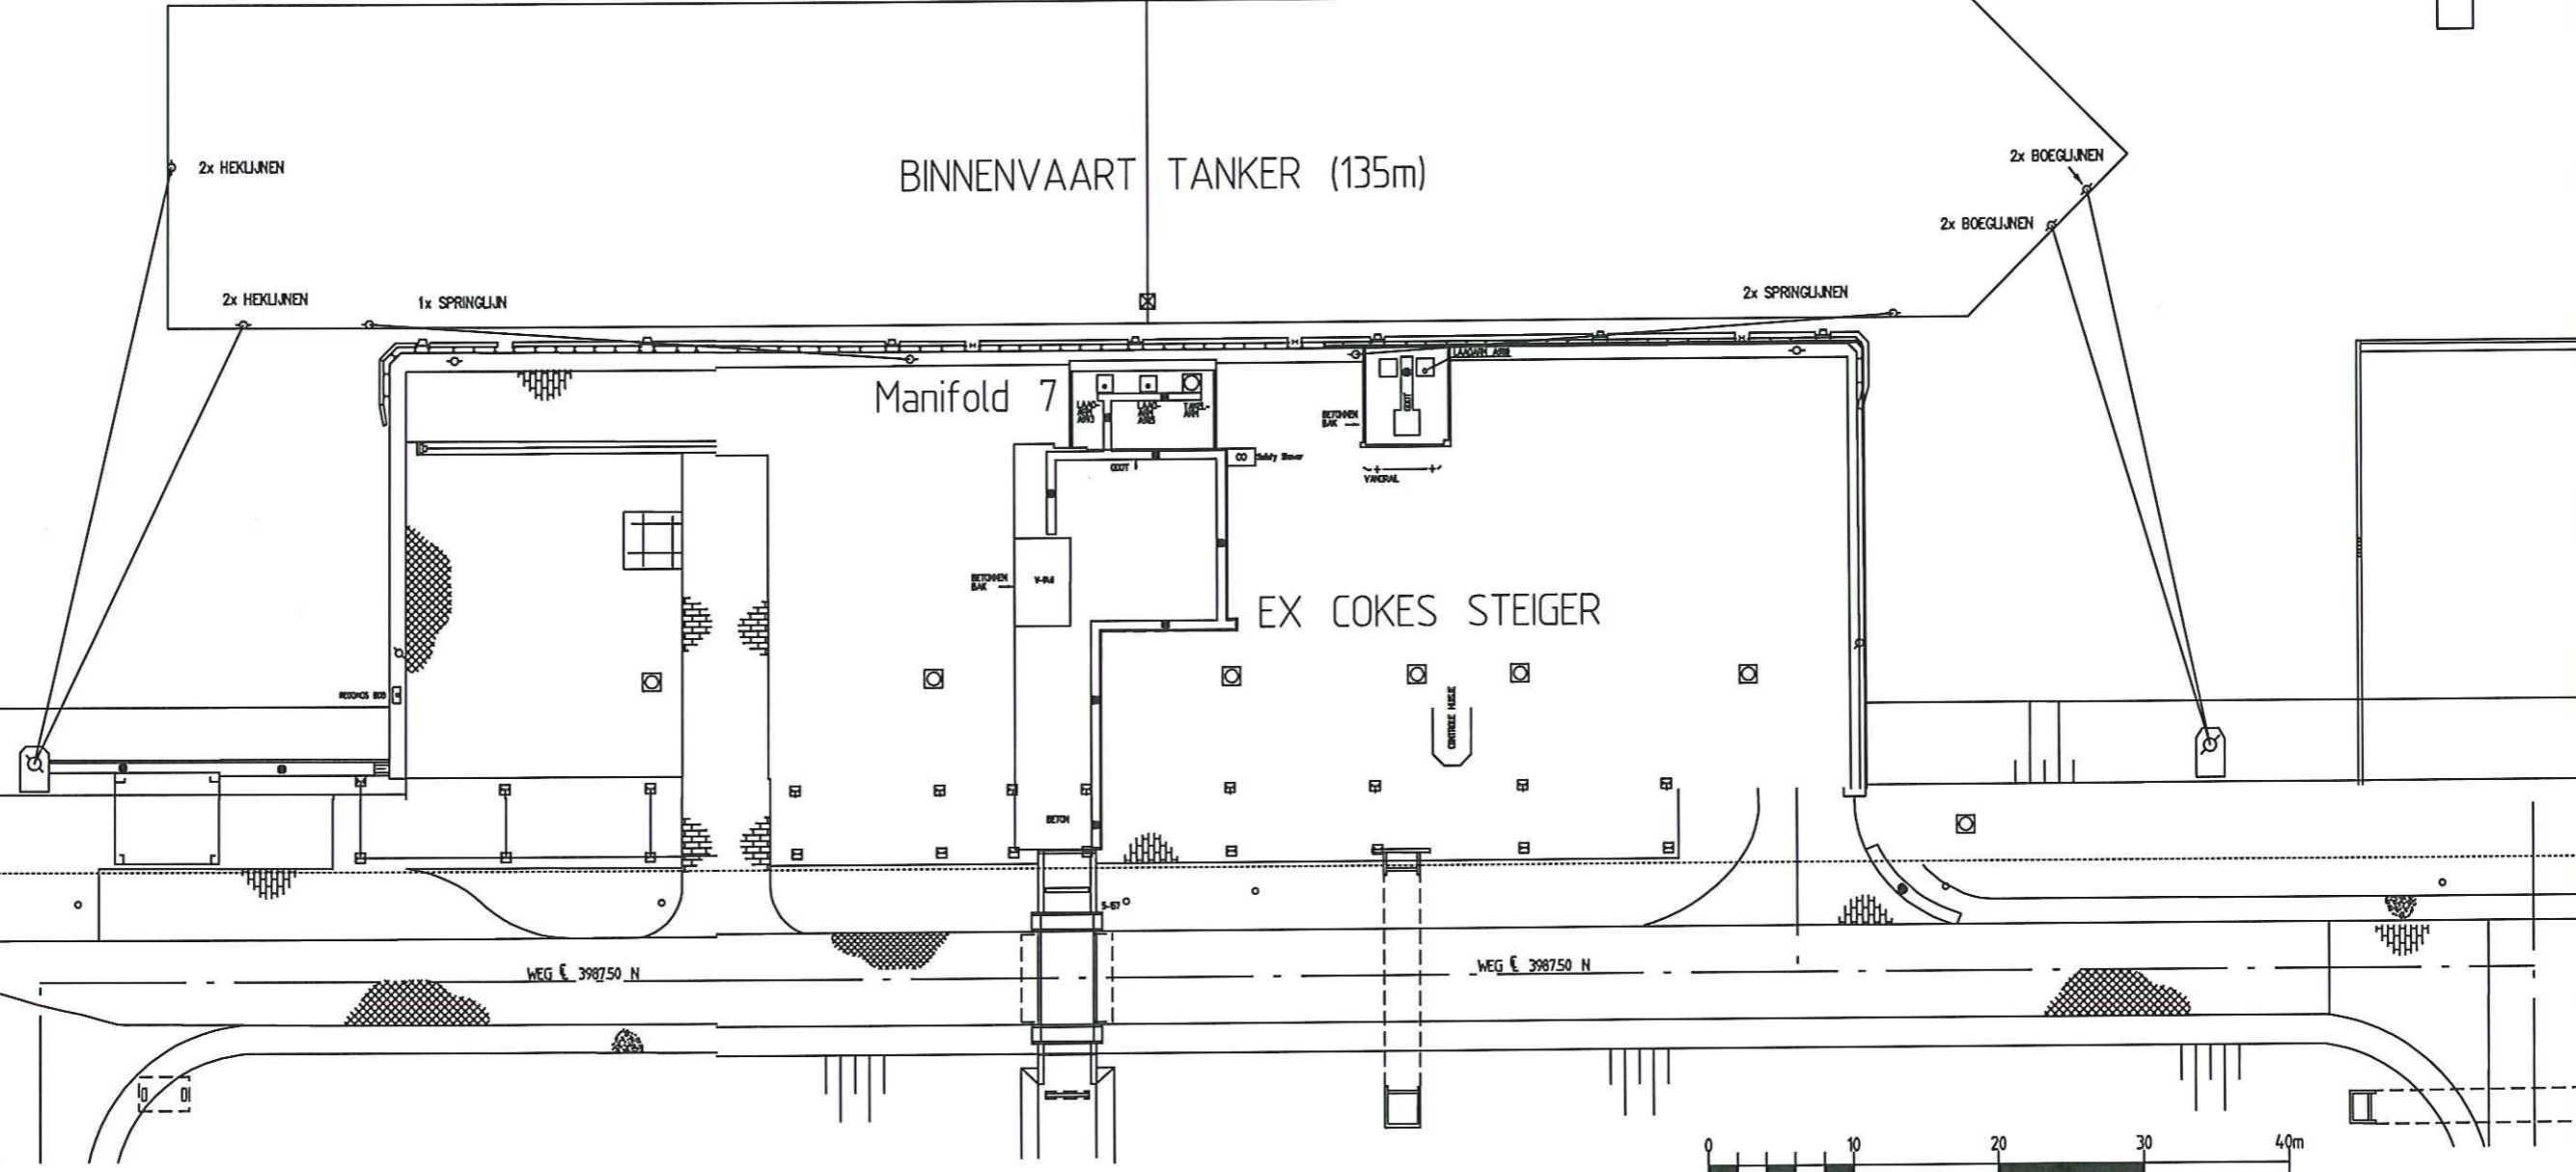




HOLLANDSCH DIEP
Manifold 7

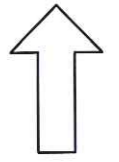

revisie	A	B	C	D	E	F	G
naam	H.C. KOOLS						
paraaf							
datum	03-09-'04						
gecontroleerd	H.C. KOOLS						
getekend	S.F. MACHIELSE						
eng.contractor	FUGRO INPARK						
omschrijving van de revisie	EERSTE UITGAVE						
project							
werkkoder							
fabriek	CFD	unit	900	groep no.	15	grid code	N32
titel							
EX COKES STEIGER MOORING PLAN - MANIFOLD 7							
BINNENVAART TANKERS (135M)							
bijbehorende tekeningen	schaal	tekeningnummer		blad	rev.	formaat	
bijbehorende berekening	1: 500	Tc 9340279			A	A3	
Dit document is vertrouwelijk. Het auteursrecht beruht bij Shell Nederland Chemie B.V., Moerdijk, Nederland. Ontvangers moeten de geschreven toestemming van bedoelde moetschap(s) verkrijgen, alvorens zij tot gebruik of gedeeltelijke verspreiding van de inhoud van de tekening overgaan. Alle rechten voorbehouden.				Shell Nederland Chemie B.V. Vestiging Moerdijk			

... \t-steiger\vc-9340279-a.dgn Sep. 06, 2004 10:51:18

HOLLANDSCH DIEP
Manifold 7

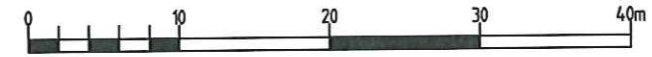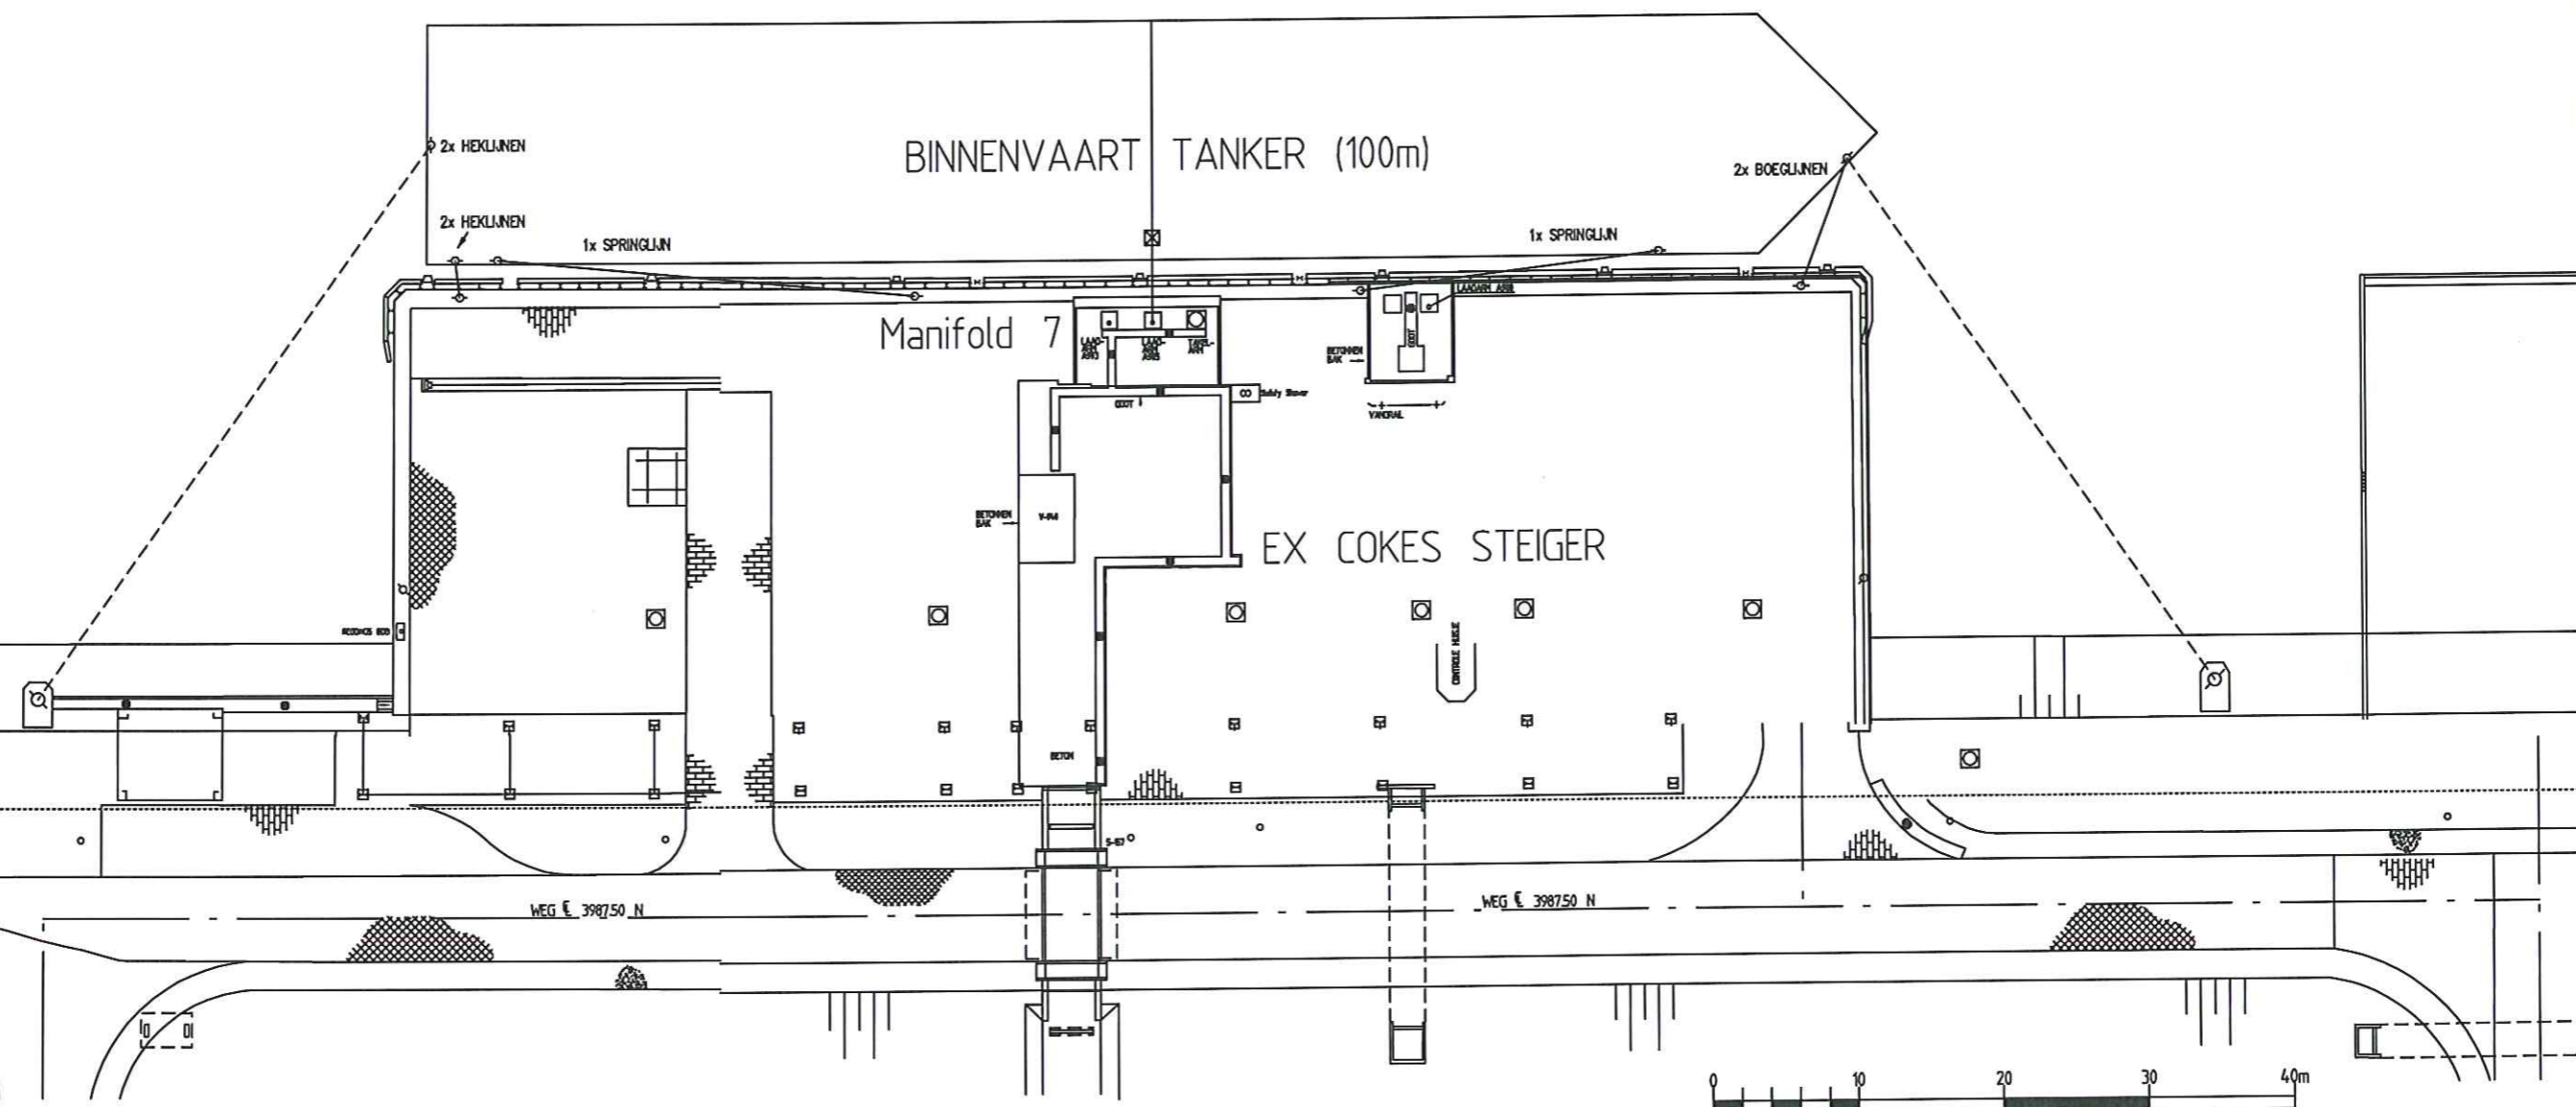

revisie	A	B	C	D	E	F	G
naam	H.C. KOOLS						
paraaf							
datum	03-09-'04						
gecontroleerd	H.C. KOOLS						
getekend	S.F. MACHIELSE						
eng.contractor	FUGRO INPARK						
omschrijving van de revisie	EERSTE UITGAVE						
project							
werkorder							
fabriek	CFD	unit	900	groep no.	15	grid code	N32

**EX COKES STEIGER MOORING PLAN - MANIFOLD 7
BINNENVAART TANKERS (100M)**




bijbehorende tekeningen	schaal	1: 500	tekeningnummer	blad	rev.	formaat
bijbehorende berekening	disk nr:		Tc 9340280		A	A3

Shell Nederland Chemie B.V.
Vestiging Moerdijk

Dit document is vertrouwelijk. Het auteursrecht berust bij Shell Nederland Chemie B.V., Moerdijk, Nederland. Ontvangers moeten de geschreven toestemming van bedoelde moottschap-pij verkrijgen, alvorens zij tot geheel of gedeeltelijke vermenigvuldigen overgaan of de inhoud aan derden openbaren. Alle rechten voorbehouden.

...1-1-steiger1c-9340280-a.dgn Sep. 06, 2004 10:45:54

HOLLANDSCH DIEP
Manifold 7

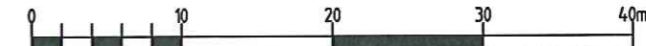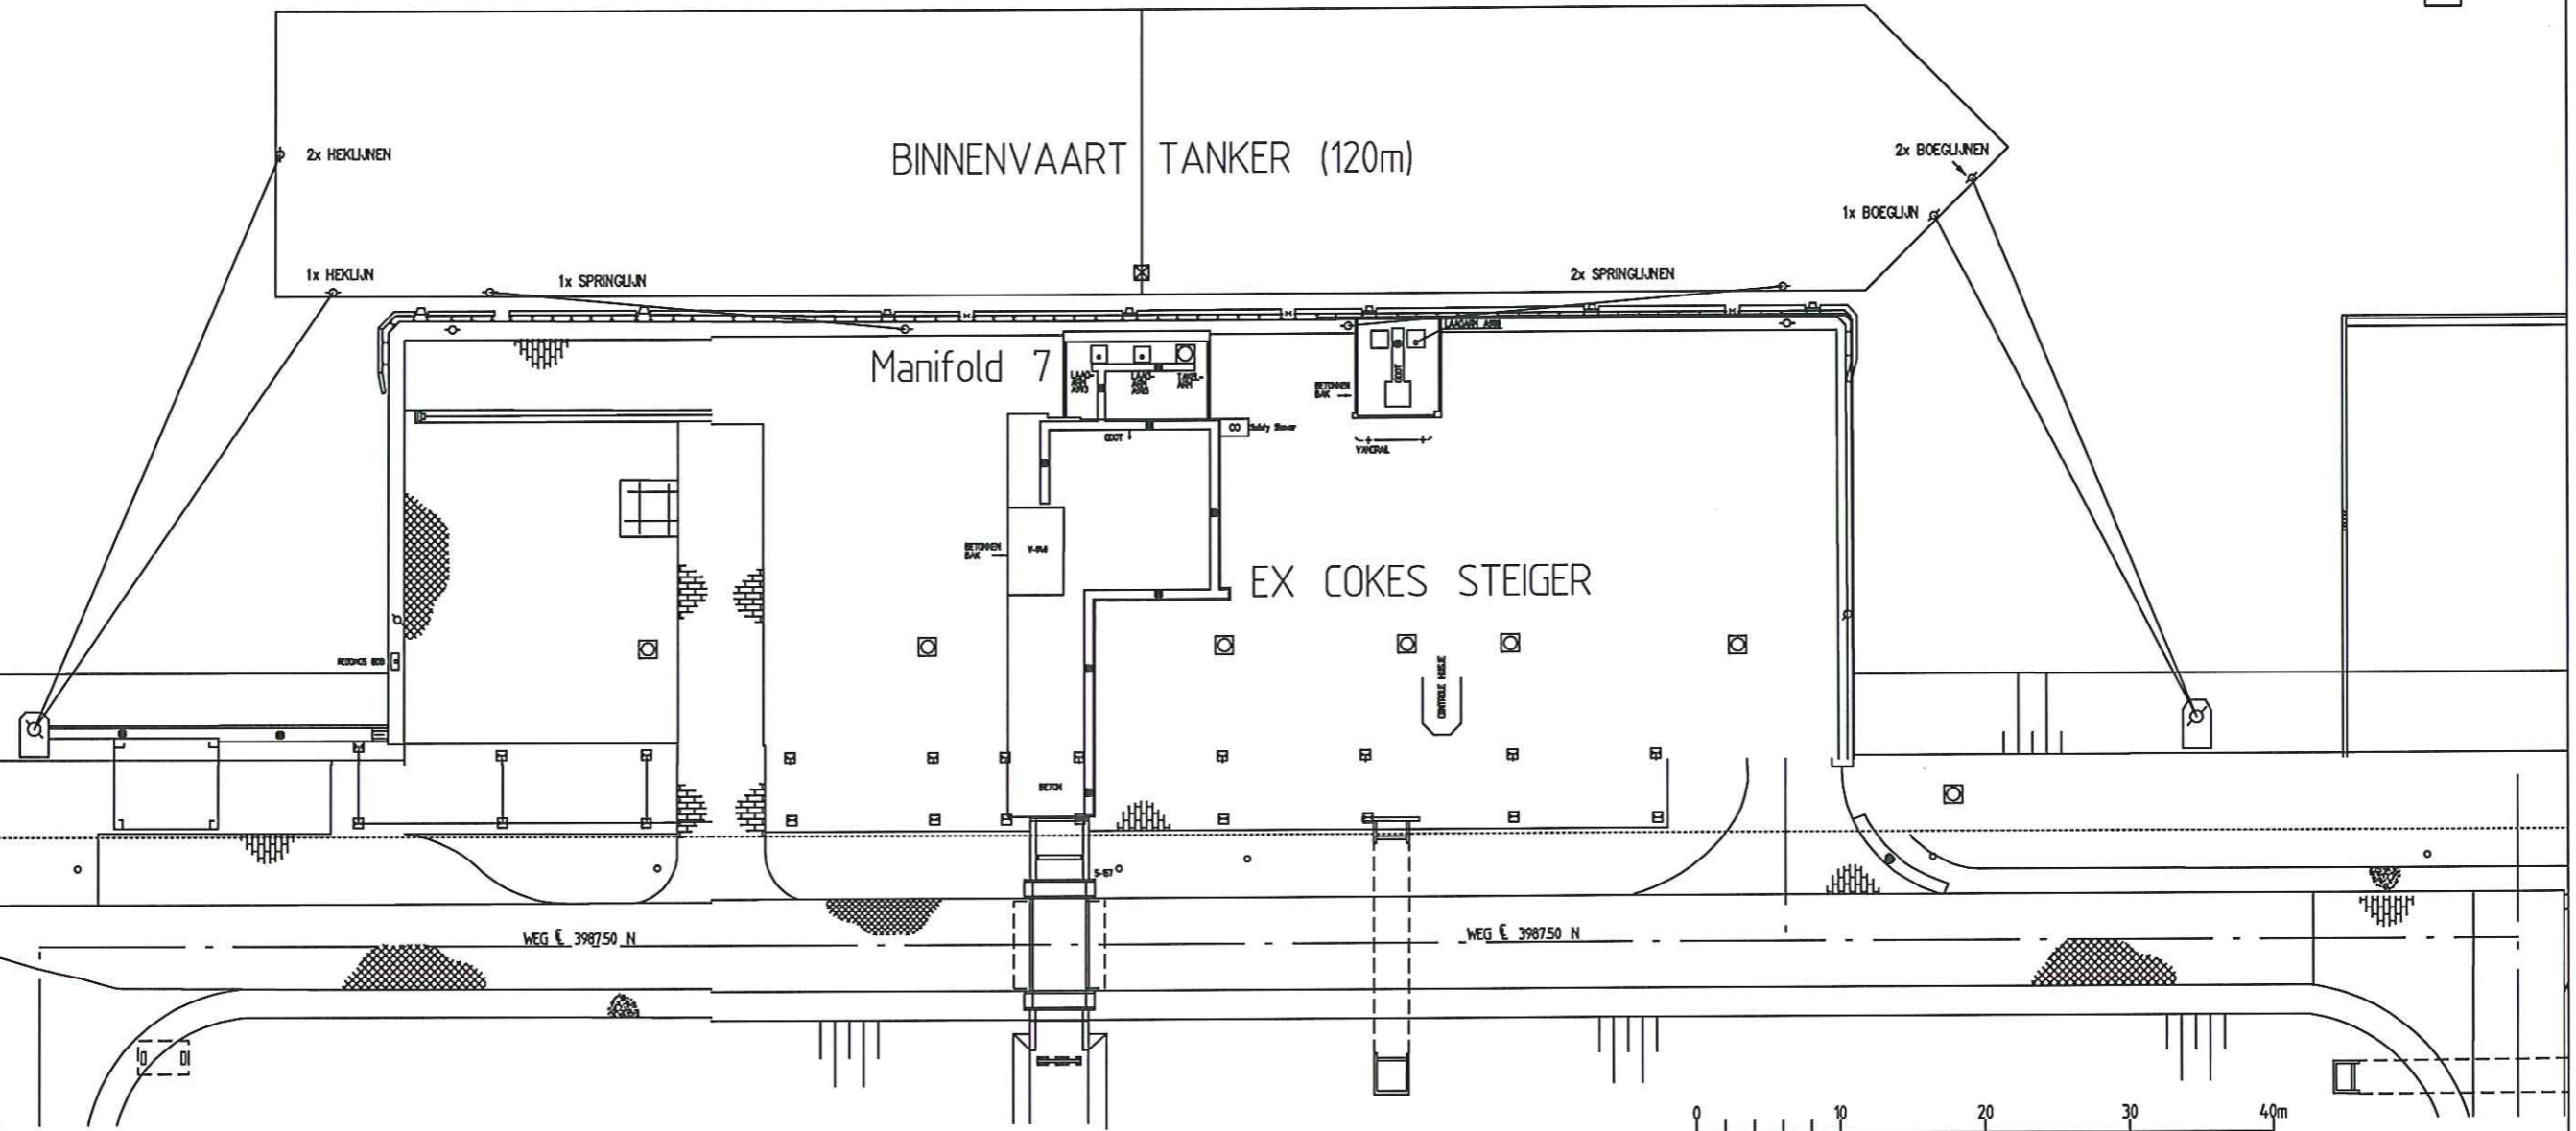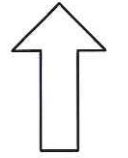

revisie	A	B	C	D	E	F	G
naam	H.C. KOOLS						
paraaf							
datum	03-09-'04						
gecontroleerd	H.C. KOOLS						
getekend	S.F. MACHIELSE						
eng.contractor	FUGRO INPARK						
omschrijving van de revisie	EERSTE UITGAVE						
project							
werkorder							
fabriek	CFD	unit	900	groep no.	15	grid code	N32

titel
**EX COKES STEIGER MOORING PLAN - MANIFOLD 7
BINNENVAART TANKER (120M)**

bijbehorende tekeningen	schaal	1 : 500	tekeningsnummer	blad	rev.	formaat
bijbehorende berekening	disk nr:		Tc 9340281		A	A3



Dit document is vertrouwelijk. Het auteursrecht berust bij Shell Nederland Chemie B.V., Moerdijk, Nederland. Ontvangers moeten de geschreven toestemming van bedoelde maatschappij verkrijgen, alvorens zij tot geheel of gedeeltelijke verspreiding overgaan of de inhoud aan derden openbaren. Alle rechten voorbehouden.

Shell Nederland Chemie B.V.
Vestiging Moerdijk

... \t-steiger\vc-9340281-a.dgn Sep. 06. 2004 10:48:06

HOLLANDSCH DIEP






Manifold 7

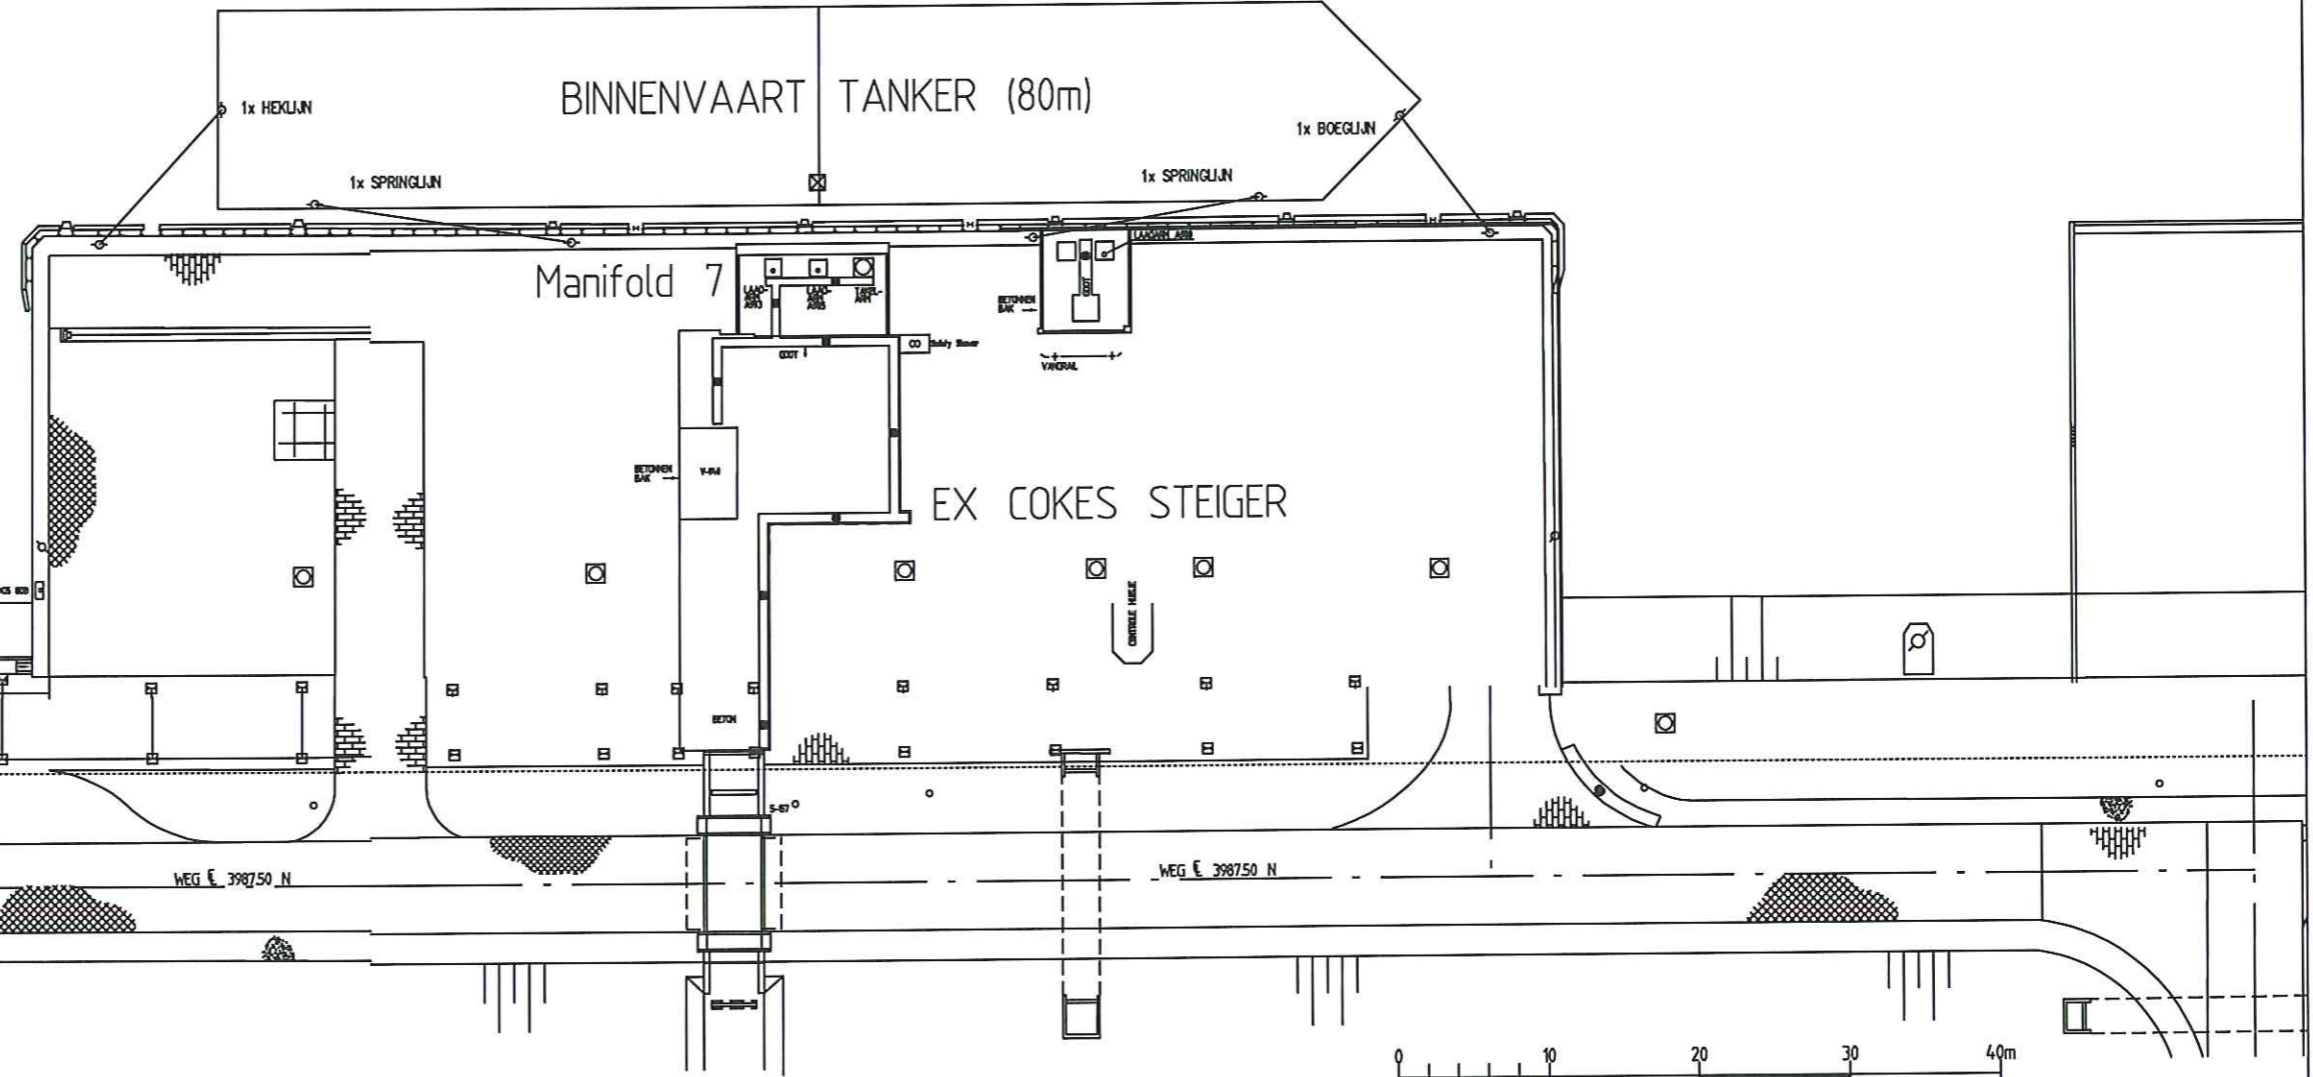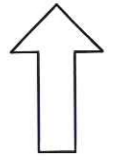

revisie	A	B	C	D	E	F	G	
naam	H.C. KOOLS							
paraaf								
datum	03-09-'04							
gecontroleerd	H.C. KOOLS							
getekend	S.F. MACHIELSE							
eng.contractor	FUGRO INPARK							
omschrijving van de revisie	EERSTE UITGAVE							
project								
werkdorder								
fabriek	CFD	unit	900	groep no.	15	grid code	N32	
titel	EX COKES STEIGER MOORING PLAN - MANIFOLD 7 BINNENVAART TANKERS (80M)							
bijbehorende tekeningen	school	1 : 500		tekeningnummer	blad	rev.	formaat	
bijbehorende berekening	disk nr:	Tc 9340282			A		A3	
<small>De document is vertrouwelijk. Het auteursrecht berust bij Shell Nederland Chemie B.V., Moerdijk, Nederland. Ontvangers moeten de geschreven toestemming van bedoelde moetschap(s) verkrijgen, alvorens zij het geheel of gedeeltelijke vervoer van de inhoud van de tekening overgaan of de inhoud daarvan openbaar. Alle rechten voorbehouden.</small>				Shell Nederland Chemie B.V. Vestiging Moerdijk				

...11-51e lger 1c-9340282-a.dgn Sep. 03, 2004 14:29:29

HOLLANDSCH DIEP
Manifold 8

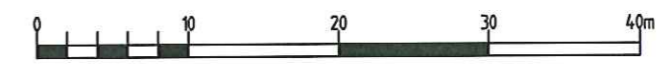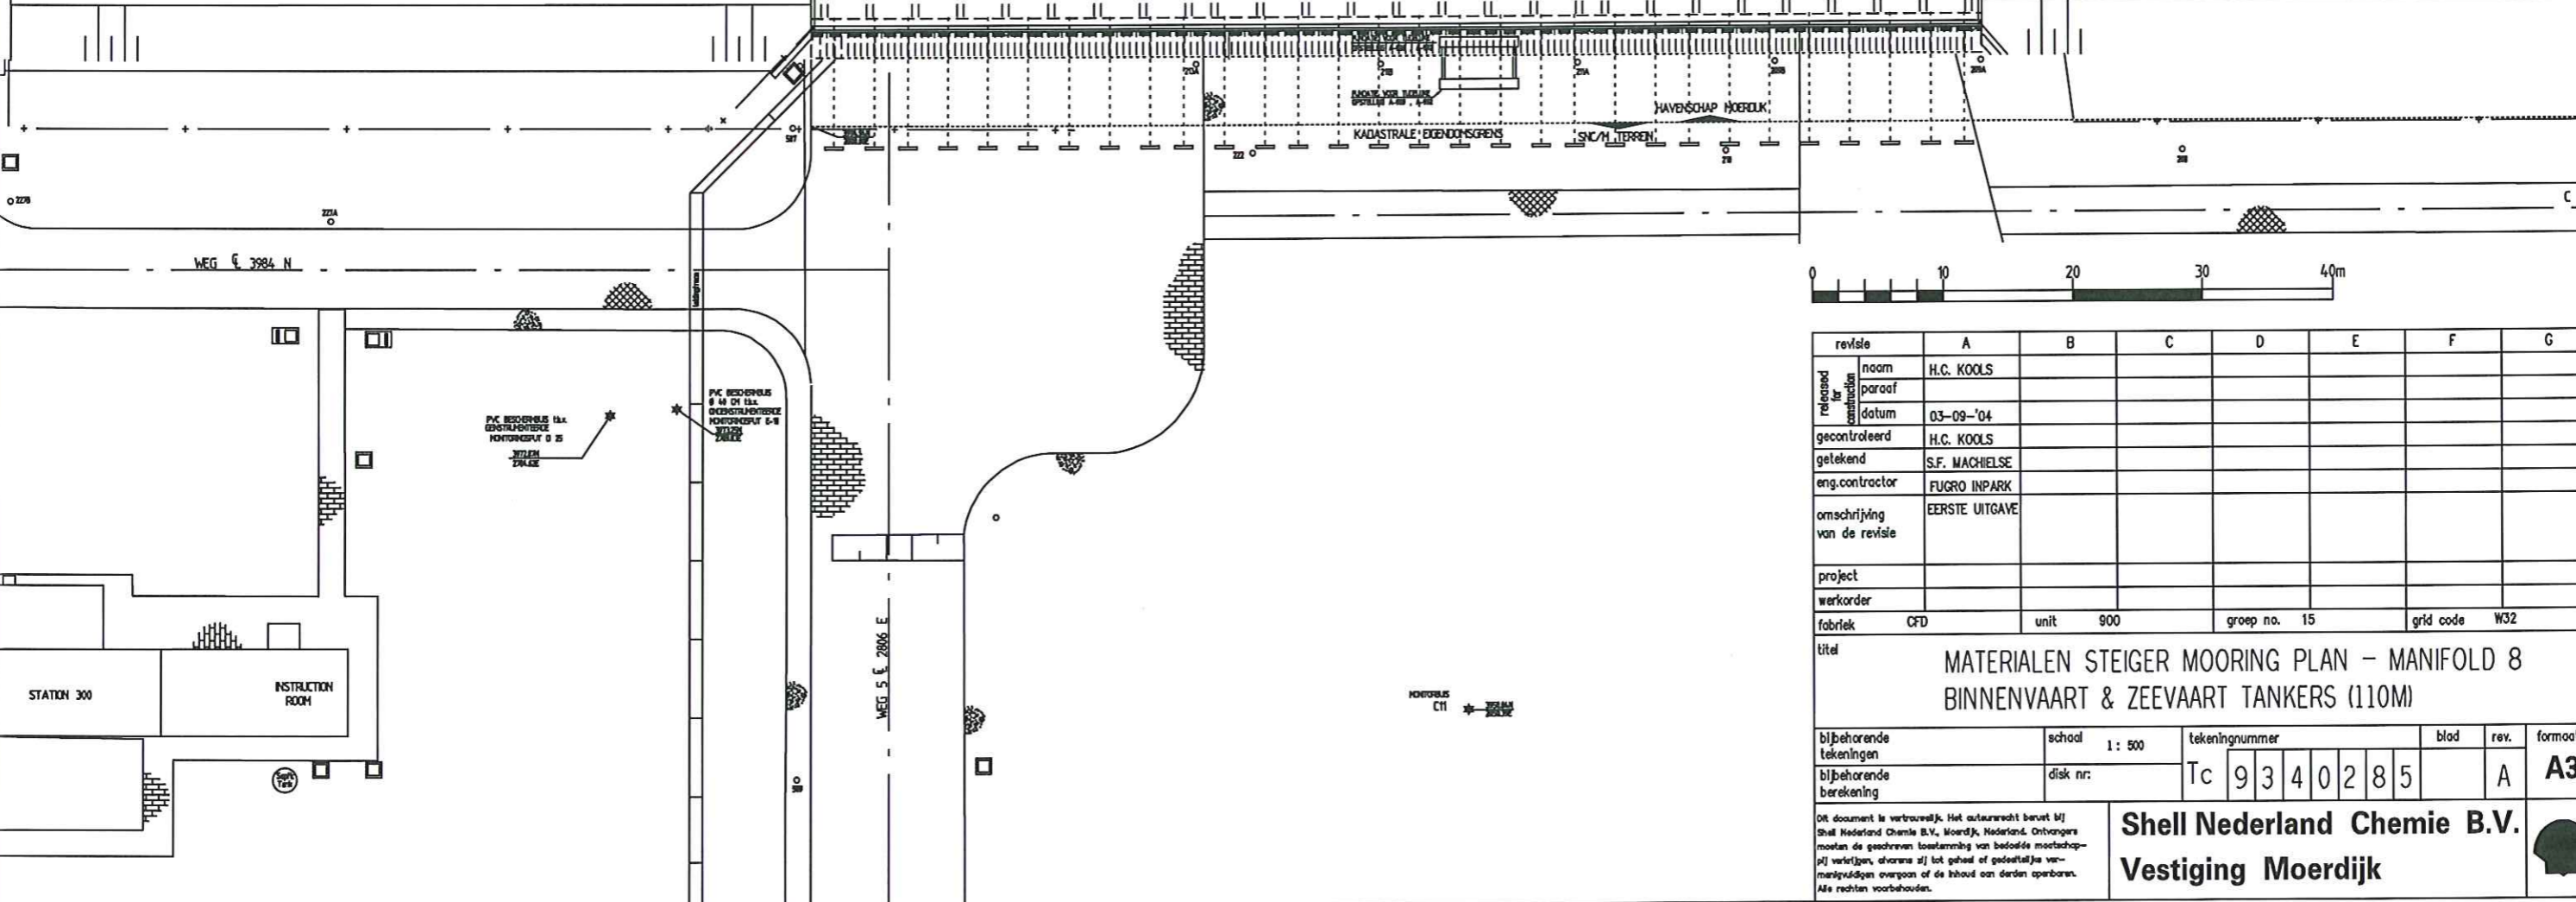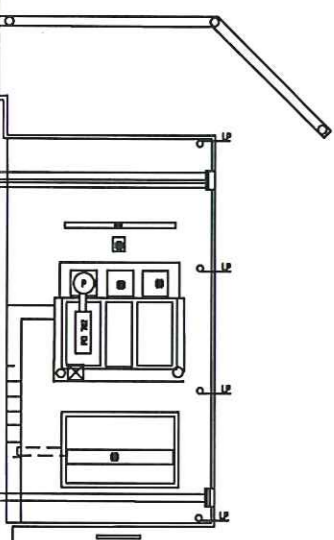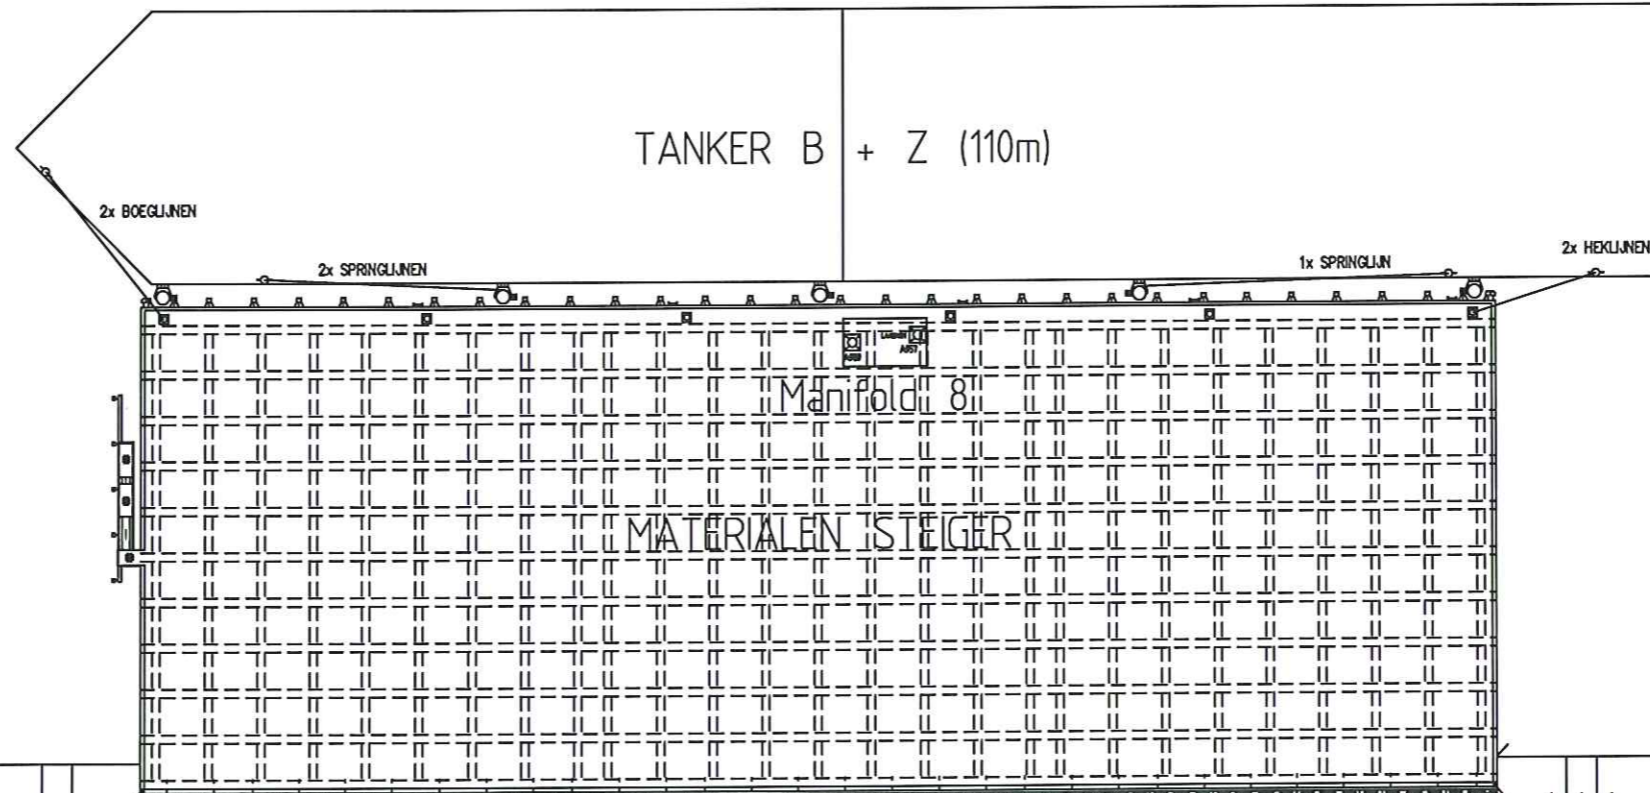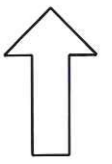

revisie	A	B	C	D	E	F	G
naam	H.C. KOOLS						
paraaf							
datum	03-09-'04						
gecontroleerd	H.C. KOOLS						
getekend	S.F. MACHIELSE						
eng.contractor	FUGRO INPARK						
omschrijving van de revisie	EERSTE UITGAVE						
project							
werkkoder							
fabriek	CFD	unit	900	groep no.	15	grid code	W32



titel **MATERIALEN STEIGER MOORING PLAN - MANIFOLD 8**
BINNENVAART & ZEEVAART TANKERS (110M)

bijbehorende tekeningen	school	1: 500	tekeningnummer	blad	rev.	formaat
bijbehorende berekening	disk nr.		Tc 9340285		A	A3

Shell Nederland Chemie B.V.
Vestiging Moerdijk

...t-steiger'ic-9340285-a.dgn Sep. 06, 2004 10:52:27

HOLLANDSCH DIEP
Manifold 8

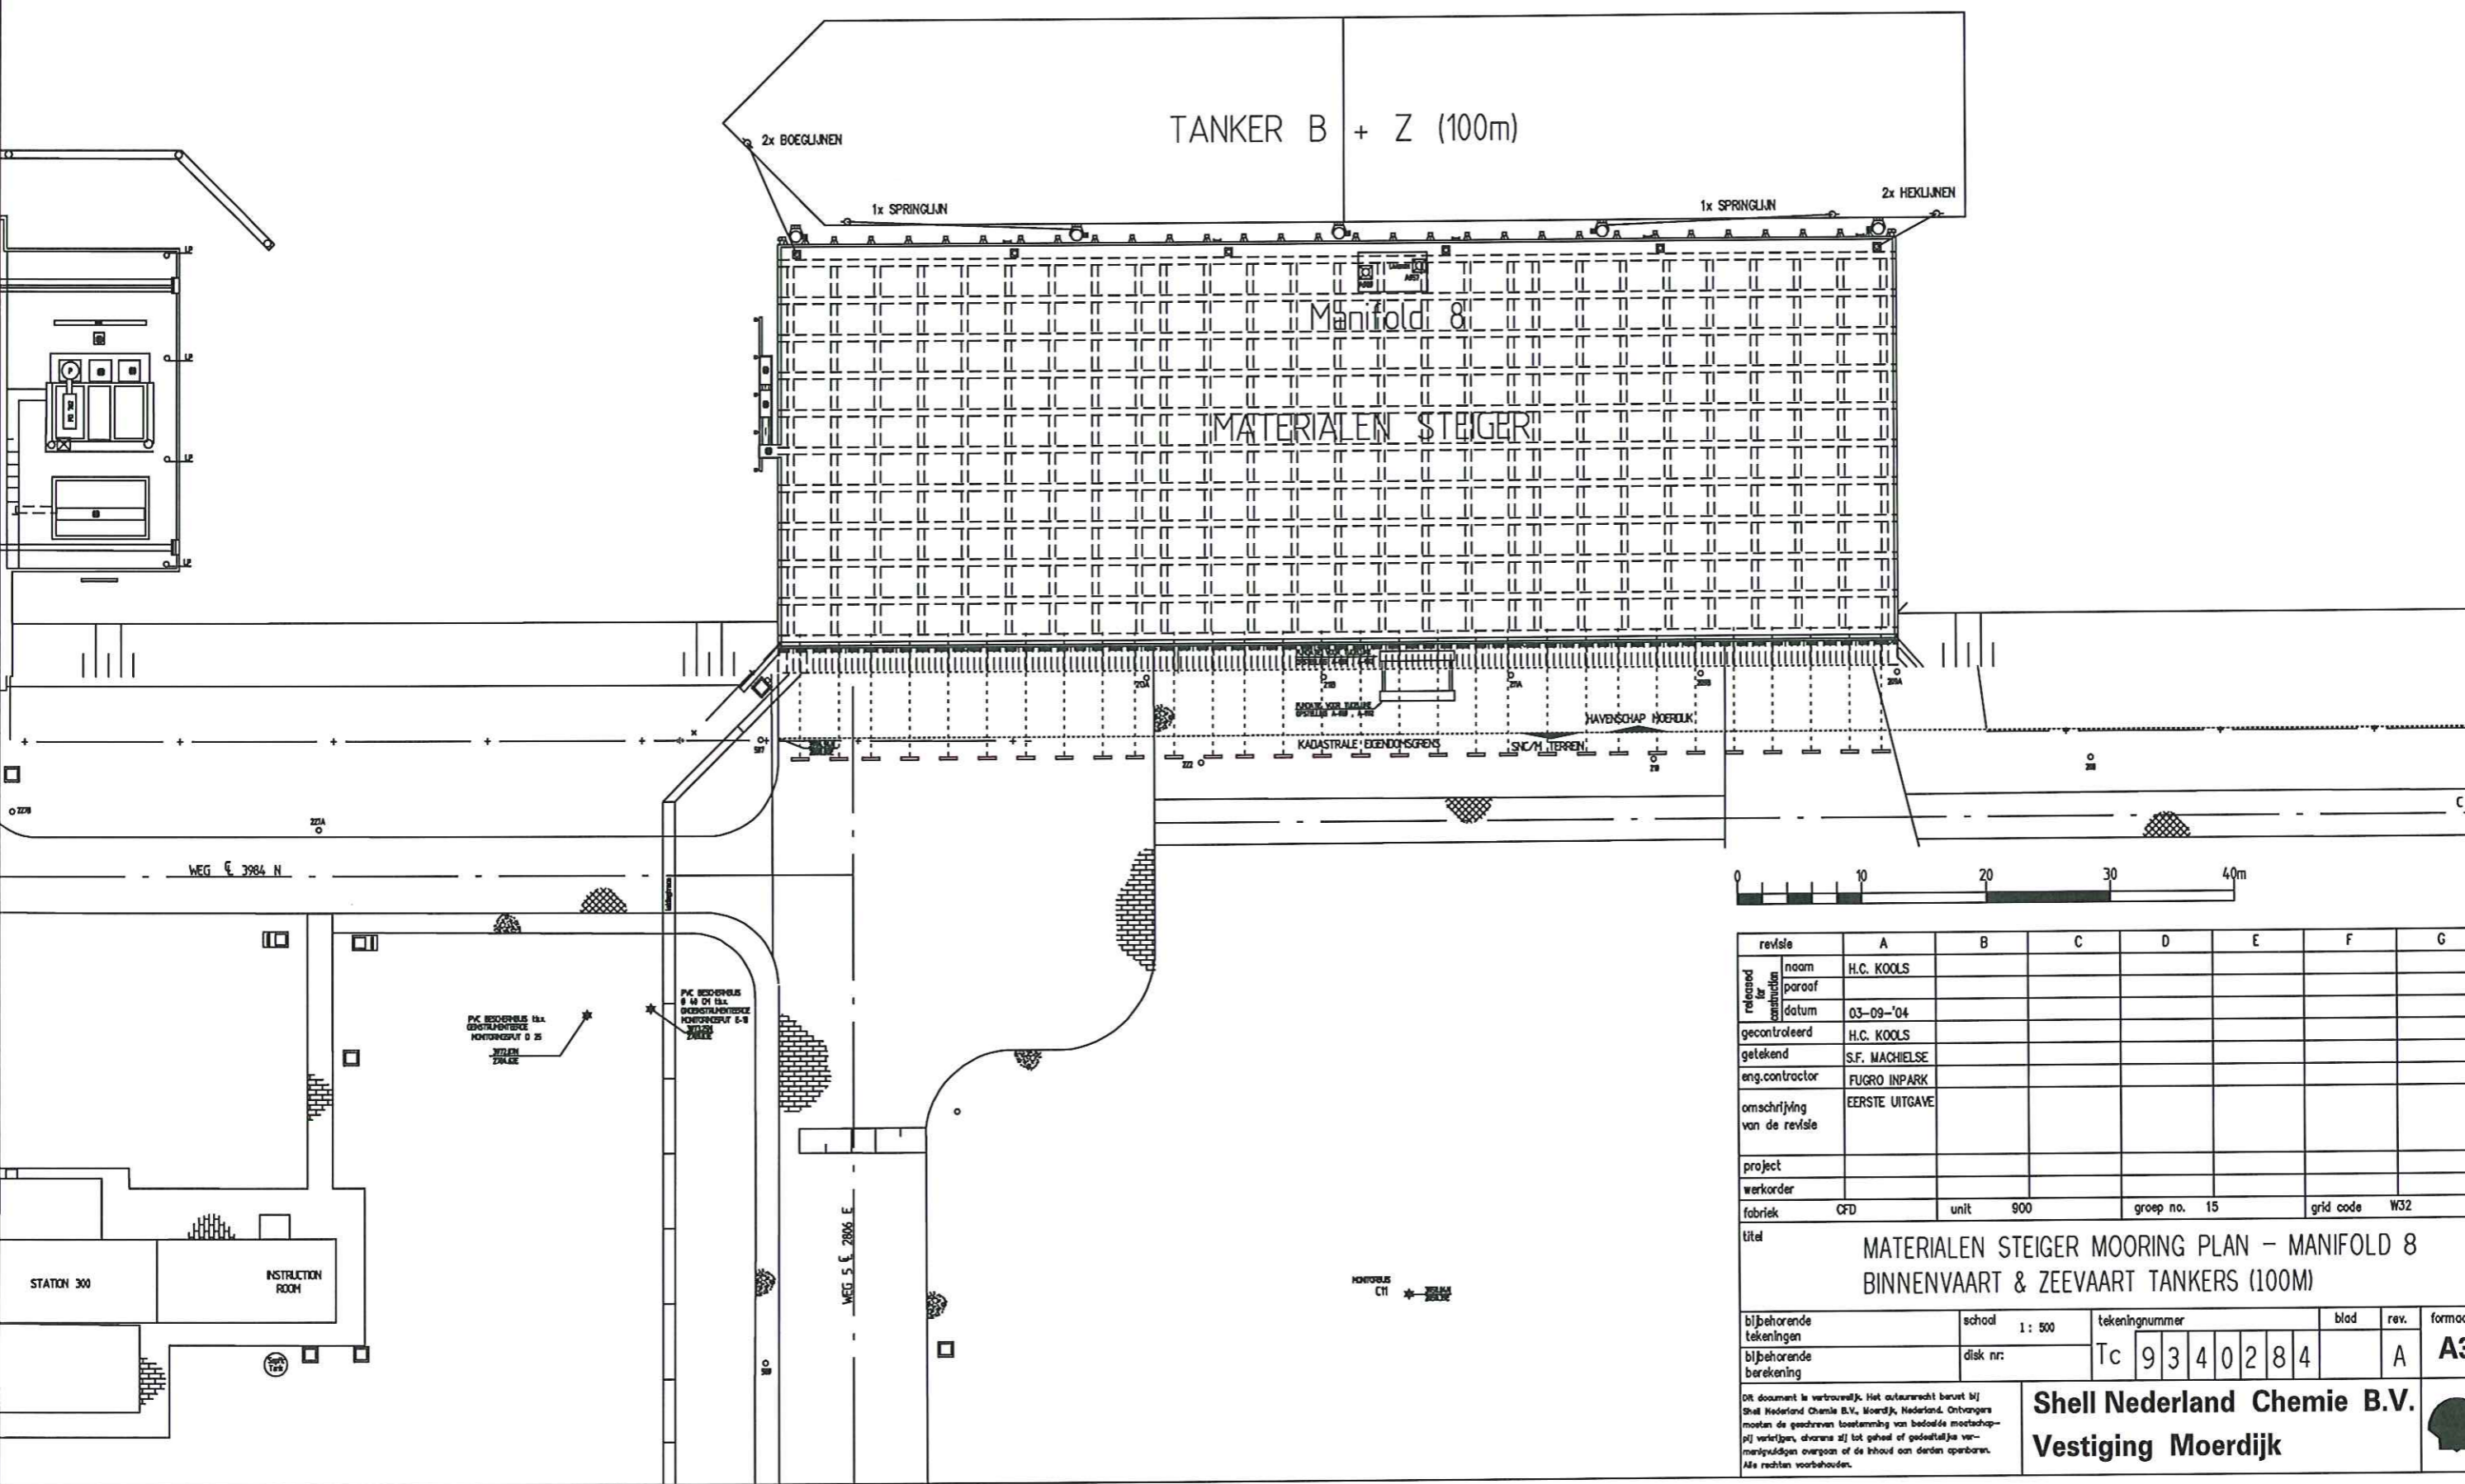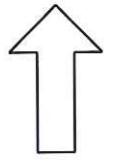

revisie	A	B	C	D	E	F	G
naam	H.C. KOOLS						
paraaf							
datum	03-09-'04						
gecontroleerd	H.C. KOOLS						
getekend	S.F. MACHIELSE						
eng.contractor	FUGRO INPARK						
omschrijving van de revisie	EERSTE UITGAVE						
project							
werkkoder							
fabriek	CFD	unit	900	groep no.	15	grid code	W32

titel
**MATERIALEN STEIGER MOORING PLAN - MANIFOLD 8
BINNENVAART & ZEEVAART TANKERS (100M)**

bijbehorende tekeningen	school	1: 500	tekeningnummer	blad	rev.	formaat
bijbehorende berekening	disk nr:		Tc 9340284		A	A3

Shell Nederland Chemie B.V.
Vestiging Moerdijk


DR document is vertrouwelijk. Het auteursrecht beruht bij Shell Nederland Chemie B.V., Moerdijk, Nederland. Ontvangers moeten de geschreven toestemming van de afzender niet verspreiden, dienen zij het geheel of gedeeltelijke vervaardigen overgaan of de inhoud aan derden openbaren. Alle rechten voorbehouden.

...11-51e (gen) 1c-9340284-a.dgn Sep. 03, 2004 14:27:58

HOLLANDSCH DIEP



Jetty 2 : For Gas carriers please use also 80 tonns bollards

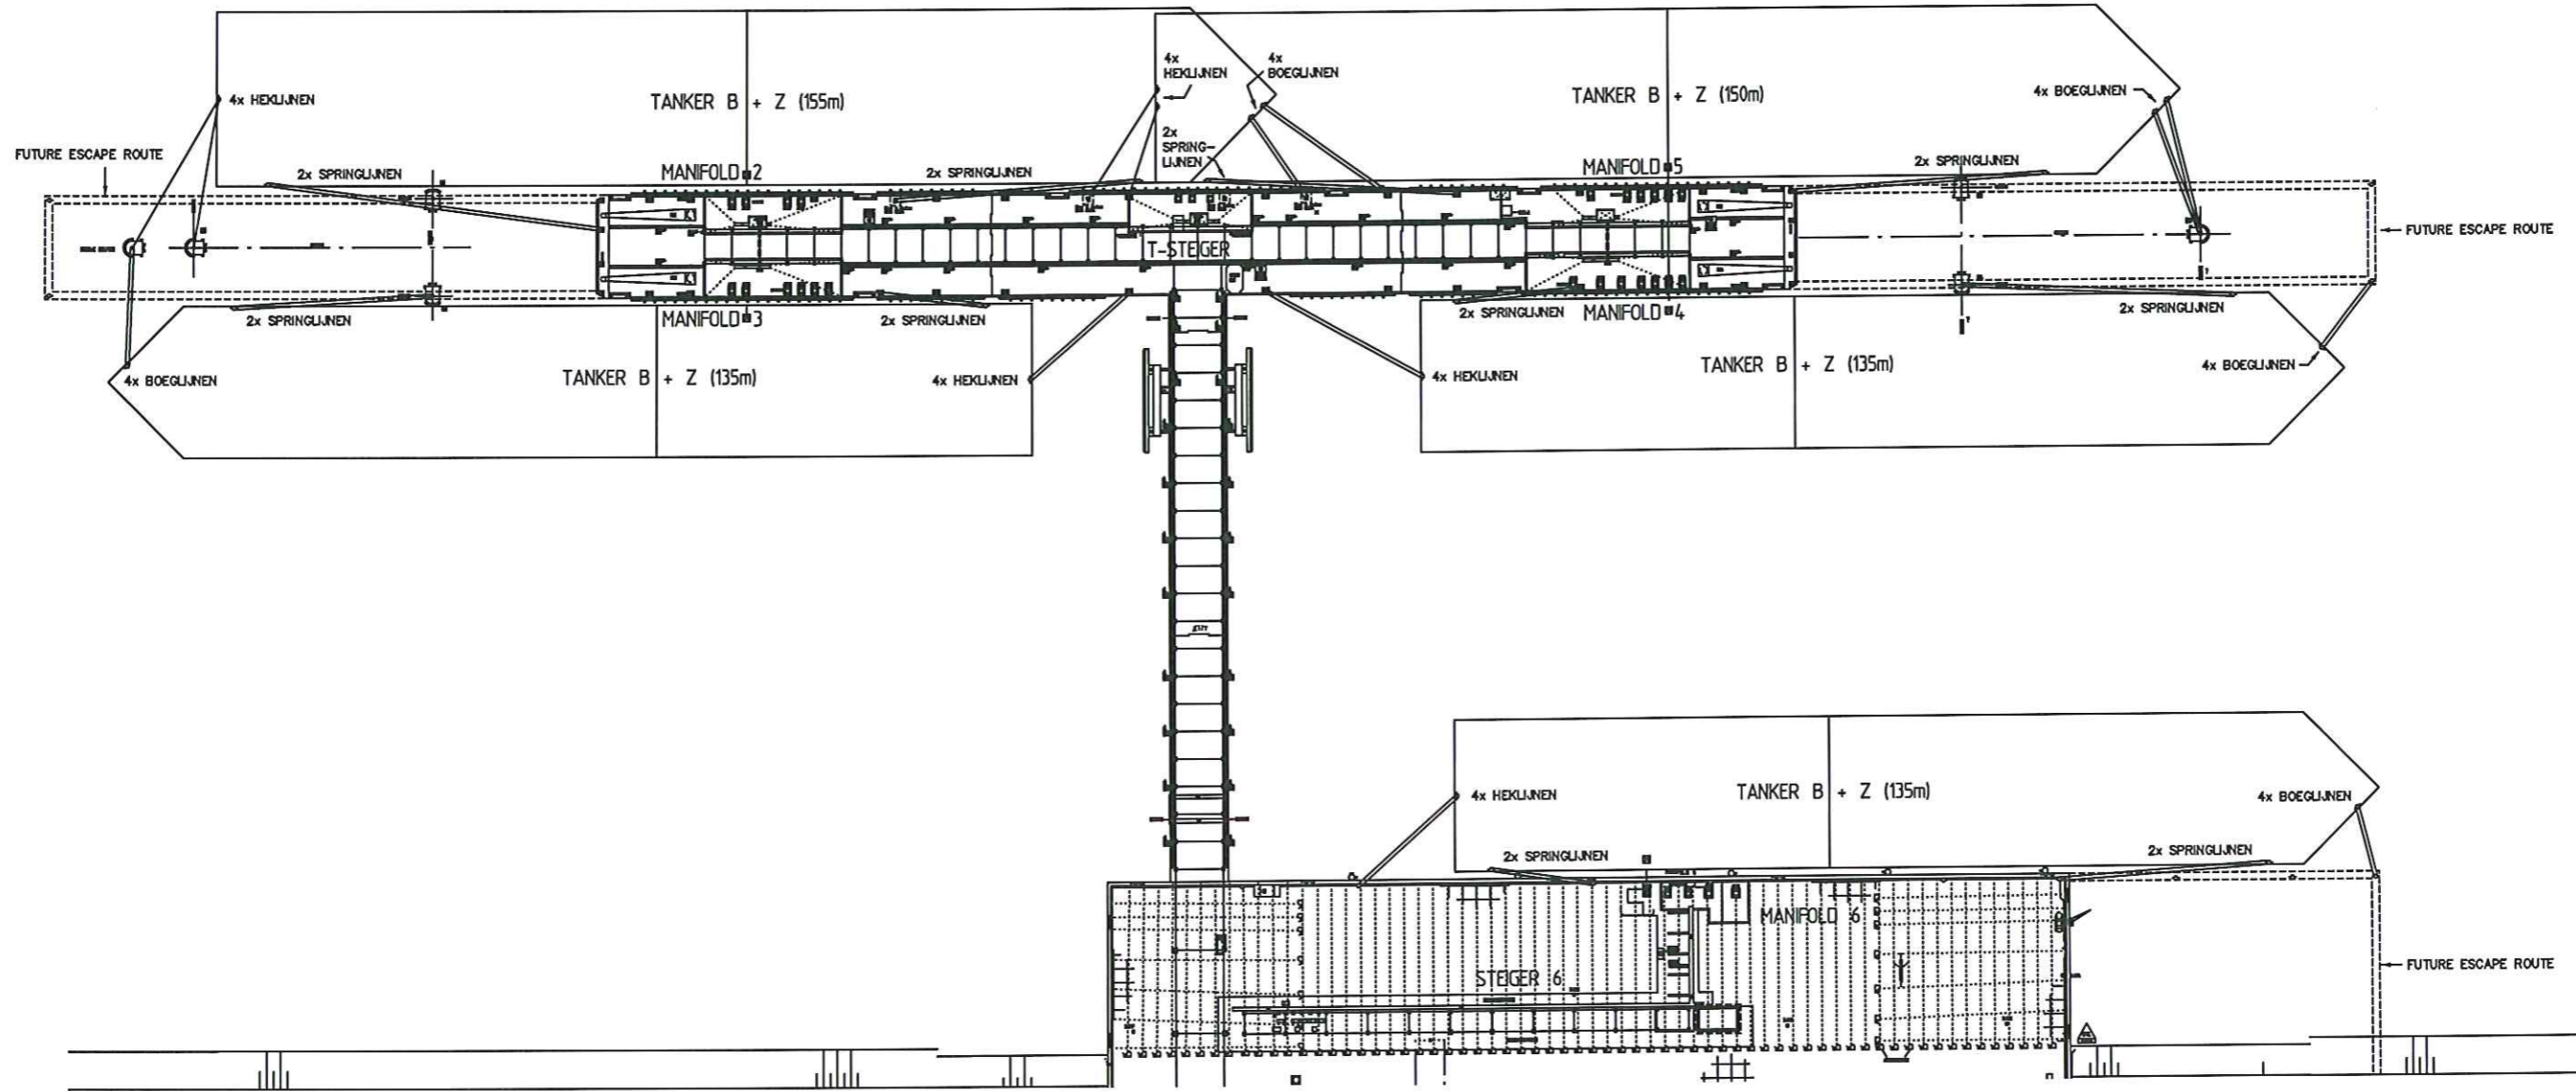

**General : No mixed mooring
No more then 2 lines on one bollard**

LEGENDA	
B	BINNENVAART TANKER
Z	ZEEVAART TANKER
B & Z	B & Z (BINNENVAART & ZEEVAART TANKERS)
---	ALLEEN Z (ZEEVAART TANKERS)
---	ALLEEN B (BINNENVAART TANKERS)

Scale	
0	10 20 30 40m

revizie	A	B	C	D	E	F	G
1	01-01-15						
2	02-01-15						
3	03-01-15						
100	100-01-15						

T-STEIGER MOORING PLAN - MANIFOLD 2 T/M 6
BINNENVAART & ZEEVAART TANKERS (135M, 150M & 155M)


Scale: 1:500

Shell Nederland Chemie B.V.
Vestiging Moerdijk



HOLLANDSCH DIEP

Jetty 2 : For Gas carriers please use also 80 tonns bollard

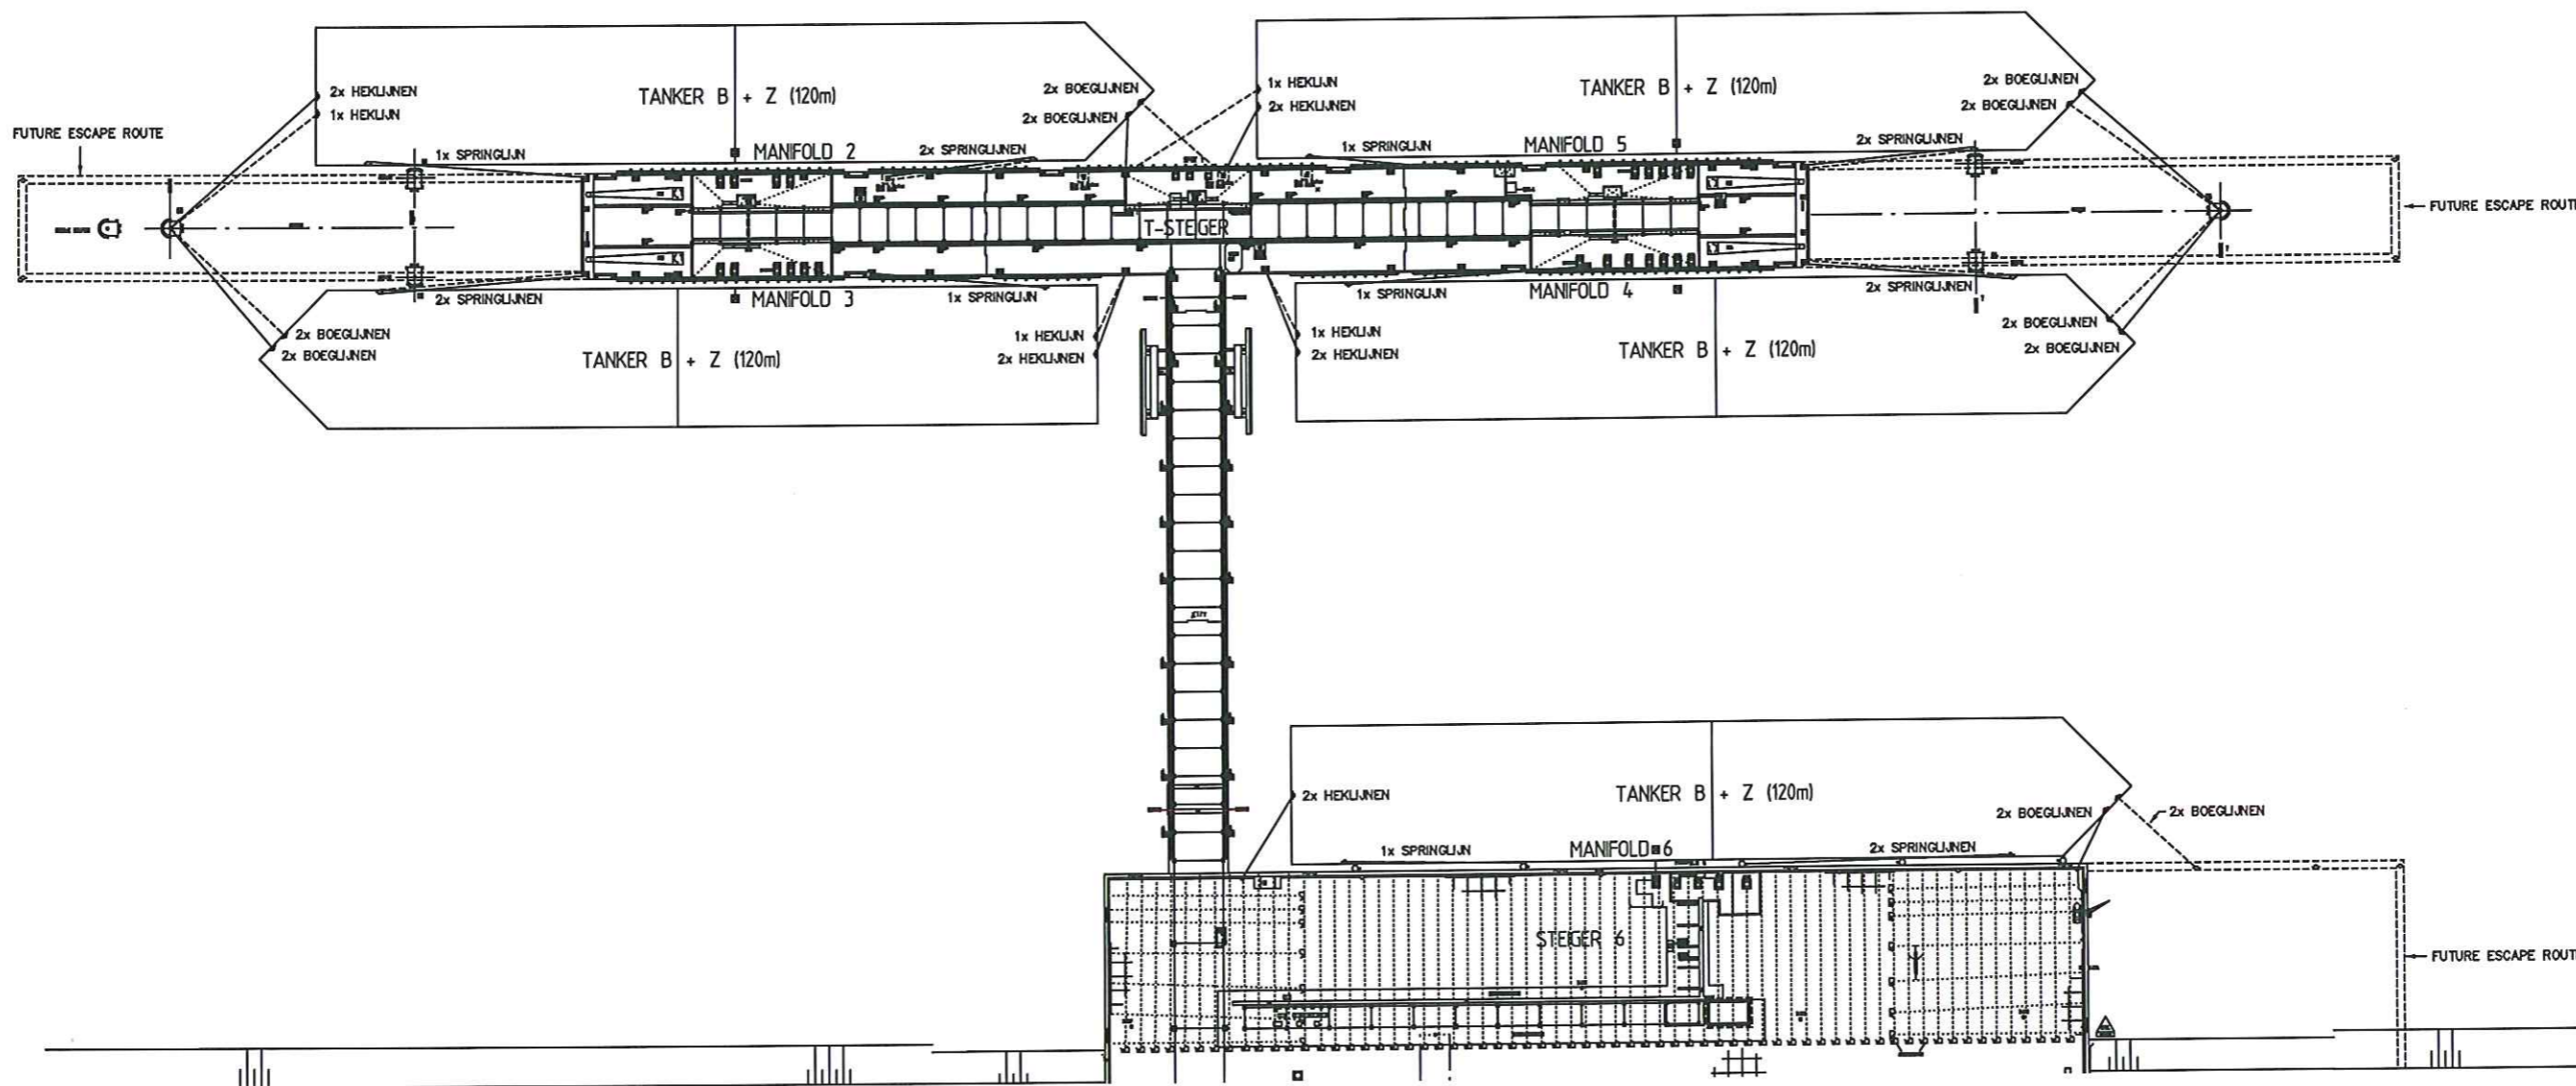

**General : No mixed mooring
No more then 2 lines on one bollard**


LEGENDA	
B	BINNENVAART TANKER
Z	ZEEVAART TANKER
—	B & Z (BINNENVAART & ZEEVAART TANKERS)
- - - -	ALLEEN Z (ZEEVAART TANKERS)
— · — ·	ALLEEN B (BINNENVAART TANKERS)

T-STEIGER MOORING PLAN - MANIFOLD 2 T/M 6 BINNENVAART & ZEEVAART TANKERS (120M)	
Scale: 1:500	Scale: 1:500
Project: Tc 9340288A	Revision: A1
Shell Nederland Chemie B.V. Vestiging Moerdijk	

HOLLANDSCH DIEP



Jetty 2 : For Gas carriers please use also 80 tonns bollards

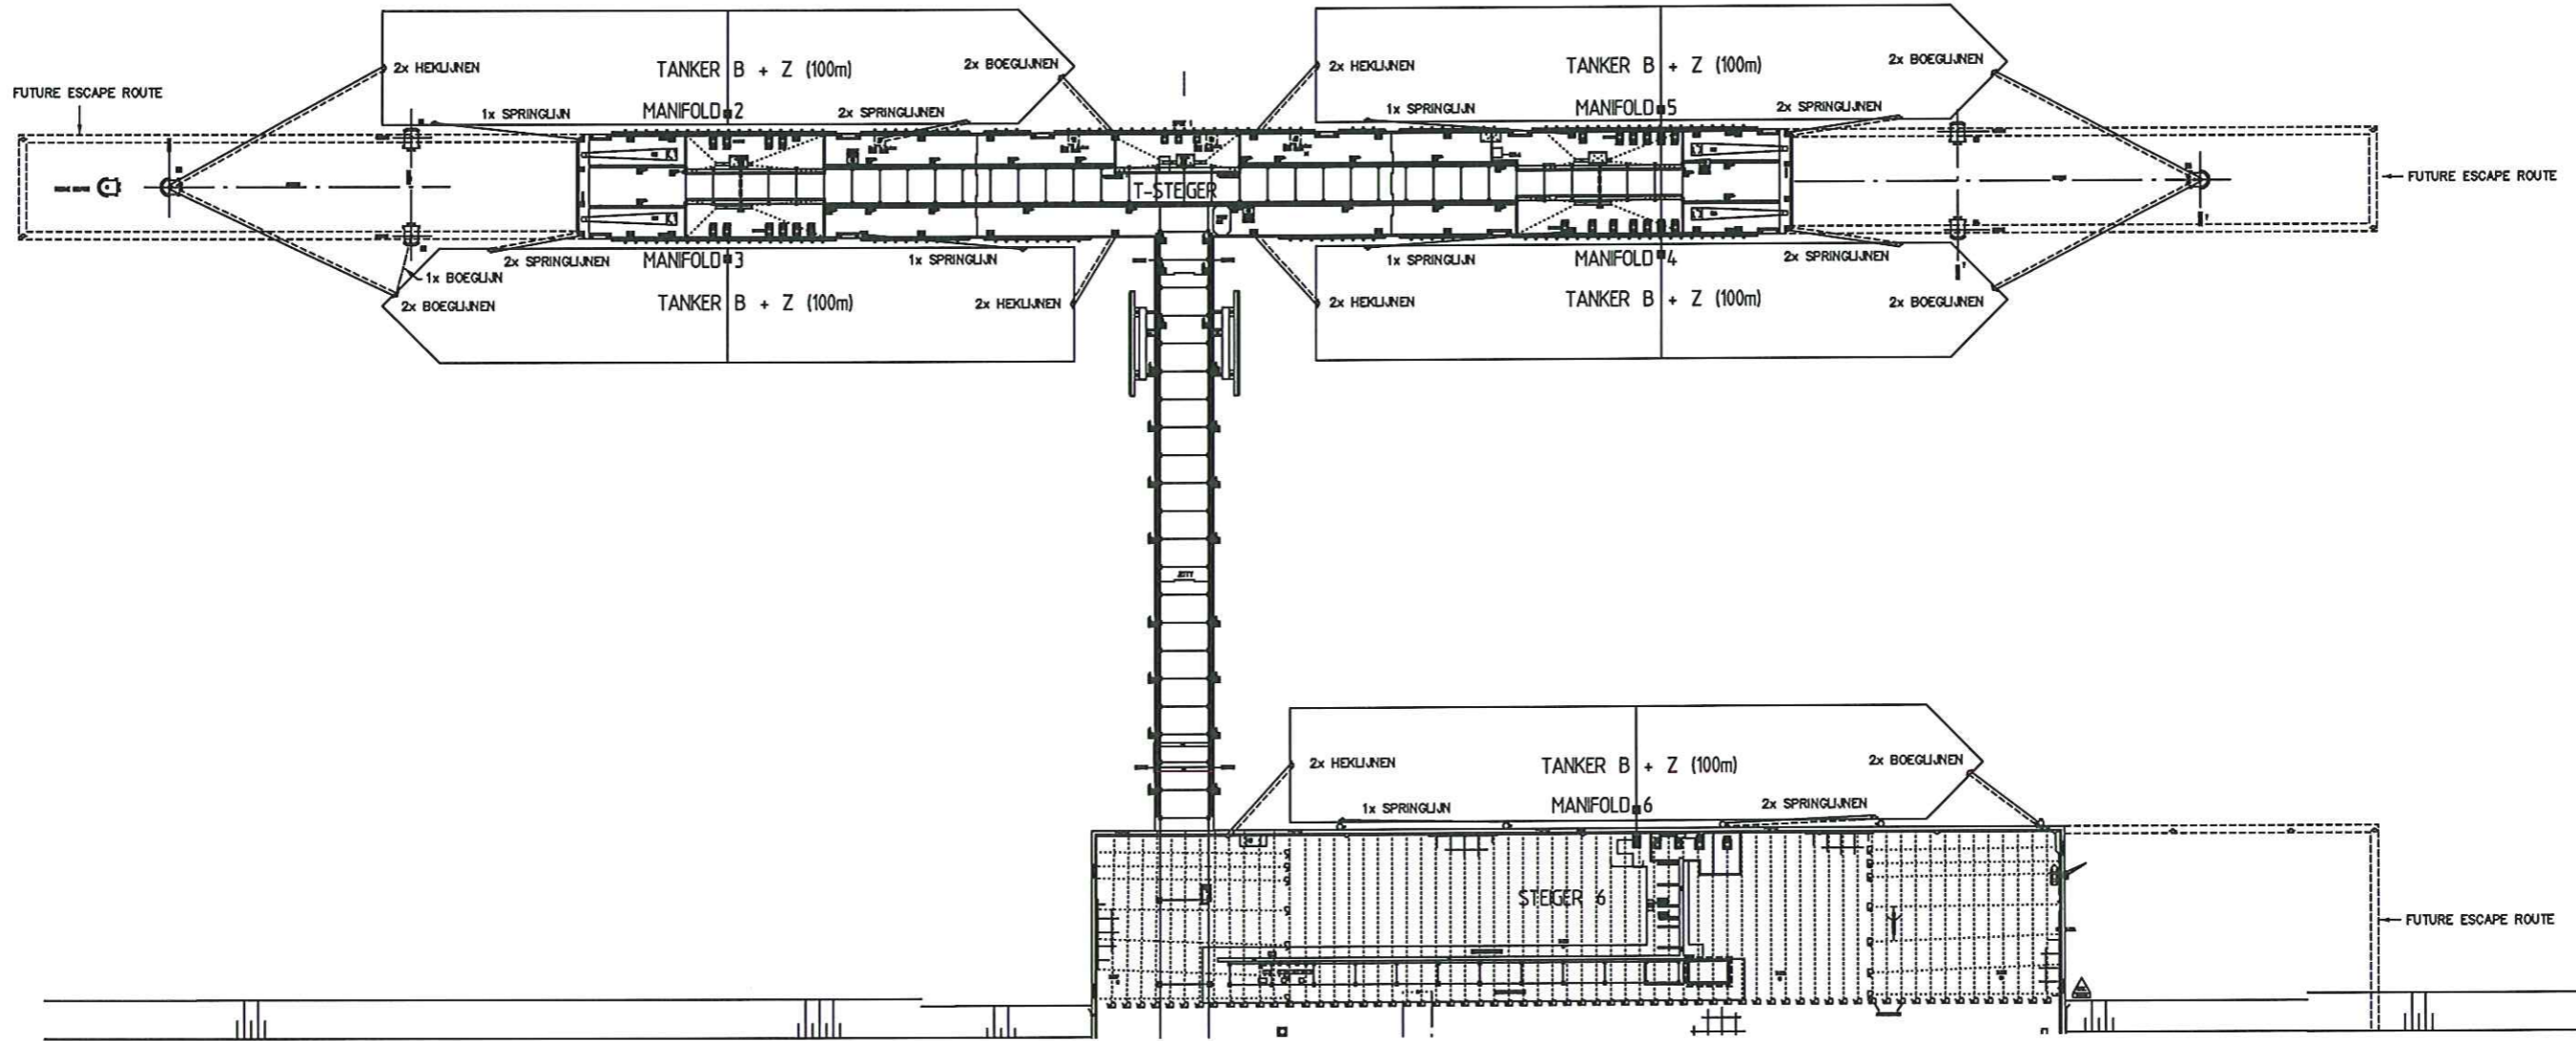

**General : No mixed mooring
No more then 2 lines on one bollard**

LEGENDA	
B	BINNENVAART TANKER
Z	ZEEVAART TANKER
—	B & Z (BINNENVAART & ZEEVAART TANKERS)
- - - - -	ALLEEN Z (ZEEVAART TANKERS)
— · — · —	ALLEEN B (BINNENVAART TANKERS)

0 10 20 30 40m

rykde	A	B	C	D	E	F	G
...


T-STEIGER MOORING PLAN - MANIFOLD 2 T/M 6
BINNENVAART & ZEEVAART TANKERS (100M)

Shell Nederland Chemie B.V.
Vestiging Moerdijk



HOLLANDSCH DIEP

Jetty 2 : For Gas carriers please use also 80 tonns bollards

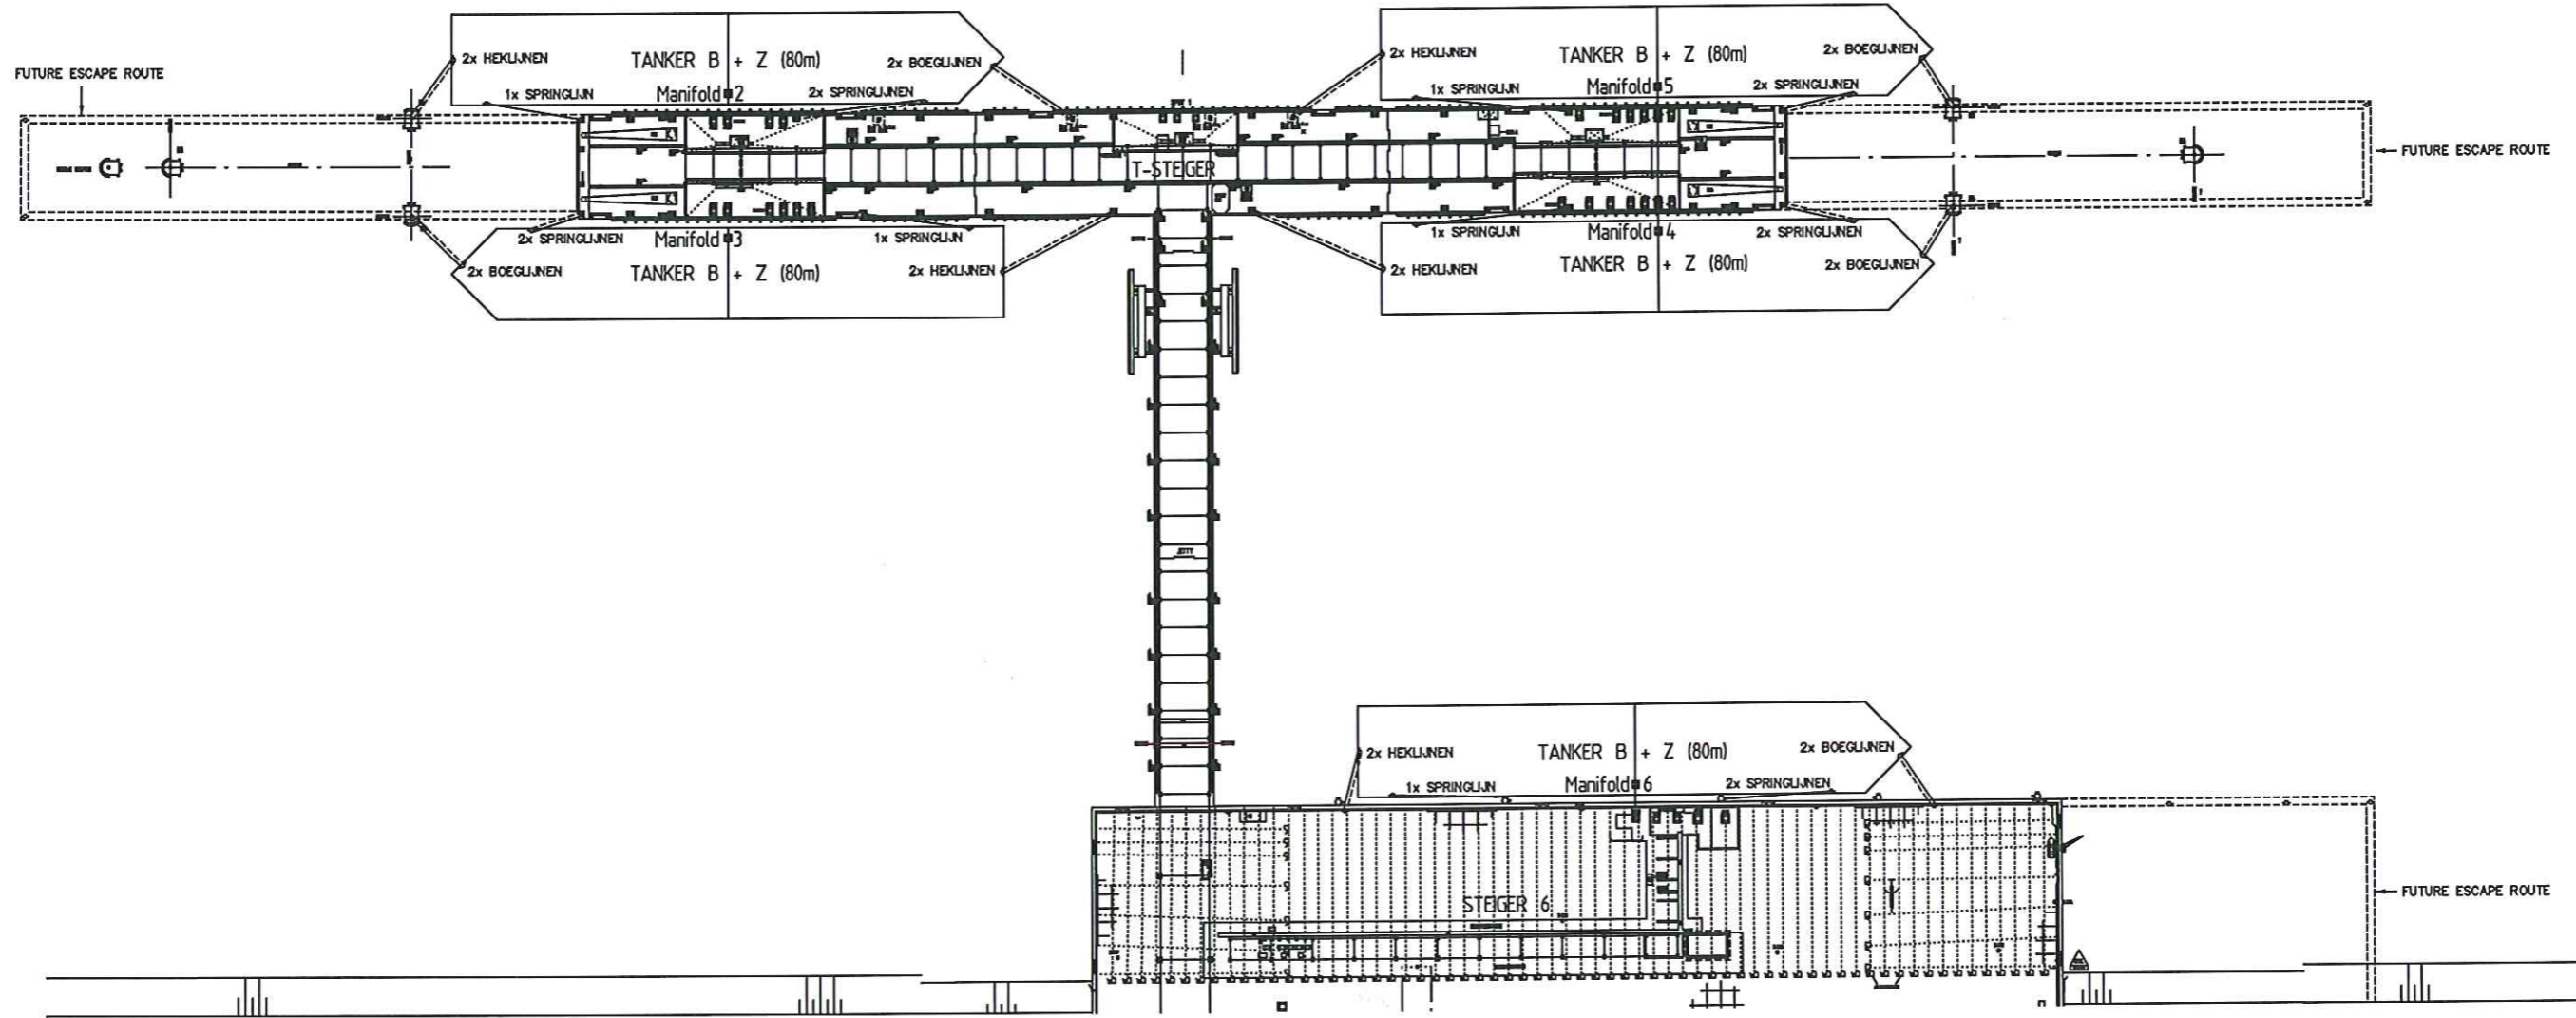

General : No mixed mooring
No more then 2 lines on one bollard

LEGENDA	
B	BINNENVAART TANKER
Z	ZEEVAART TANKER
———	B & Z (BINNENVAART & ZEEVAART TANKERS)
----	ALLEEN Z (ZEEVAART TANKERS)
----	ALLEEN B (BINNENVAART TANKERS)

rykde	A	B	C	D	E	F	G
1							
2							
